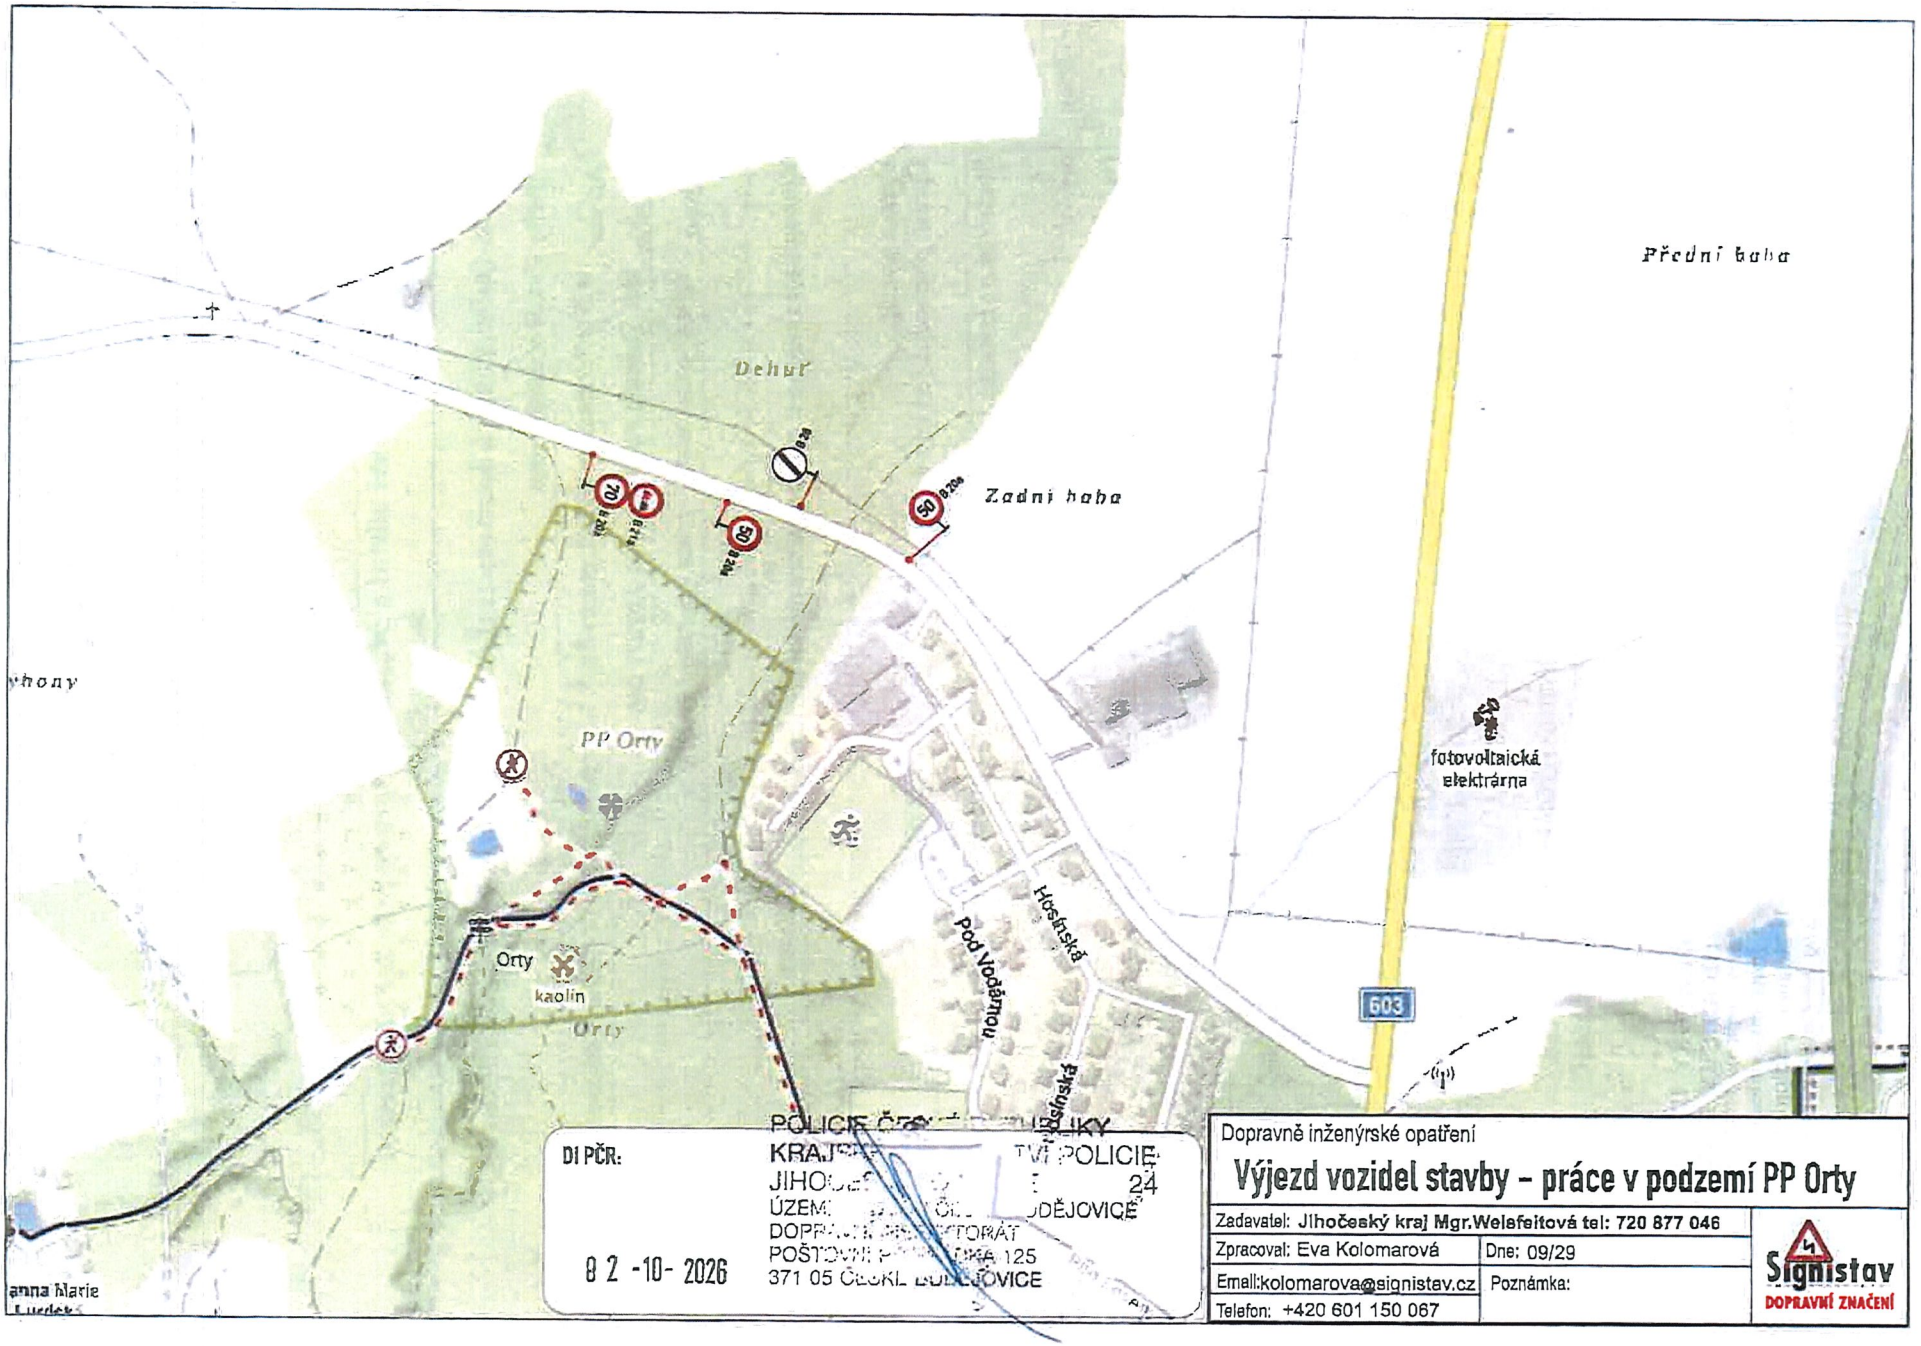


DI PČR:

8 2 -10- 2026

POLICIE ČR
KRAJ
JIHO
ÚZEM
DOPR
POŠTOVNÍ P
371 05 ČESKÉ BUDĚJOVICE

TVÍ POLICIE
24
DĚJOVICE
TORÁT
KA 125

Dopravně inženýrské opatření

Výjezd vozidel stavby – práce v podzemí PP Orty

Zadavatel: Jihočeský kraj Mgr.Welefeitová tel: 720 877 046	
Zpracoval: Eva Kolomarová	Dne: 09/29
Email:kolomarova@signistav.cz	Poznámka:
Telefon: +420 601 150 067	

Signistav DOPRAVNÍ ZNAČENÍ