

HLUBOKÁ NAD VLTAVOU

POZOR

 SIL. III/10575
 HLUBOKÁ n.Vlt. -
 HRDĚJOVICE
 UZAVŘENA

IS 11b  HRDĚJOVICE
 Č. BUDĚJOVICE
 IS 11b  HRDĚJOVICE

POLICIE ČESKÉ REPUBLIKY
 KRAJSKÉ ŘEČNÍKOVNÍ POLICIE
 JIHOČESKÉHO KRAJE 24
 ÚZEMNÍ OBLAST ČESKÉ BUDĚJOVICE
 DOPRAVNÍ ŘÍDITELNÁ
 POŠTOVNÍ PRÁČKA 125
 371 05 ČESKÉ BUDĚJOVICE
 0 8 - 04 - 2026


**II - od 10575-1
 po odb. plavební komora**

**III - samostatná sit.
 křiž. MK Opatovice**

**I - úsek vč. mostů
 10575-2 a 10575-1**

**0 - úsek před 10575-2
 vč. křiž. MK „viadukt“**

**Schéma A-B-C dle typu činnosti a délky úseku
 pro přípravné / dokončovací práce v celém úseku stavby.**

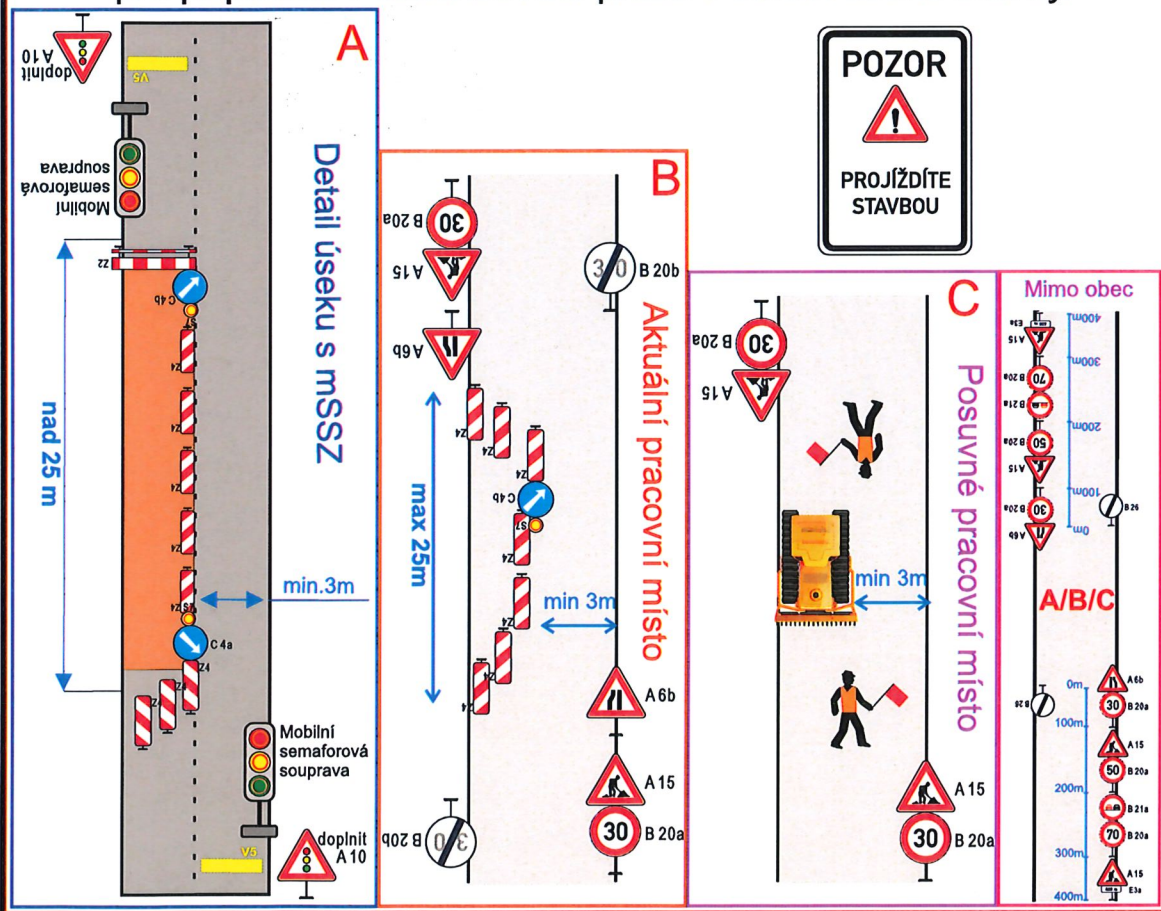


Zhotovitel PD DIO :


Dopravně inženýrské opatření:
**Homogenizace silnice III/10575
 Hluboká nad Vltavou - Hrdějovice**


Objednatel PD DIO :

AP2projekt s.r.o.
 Zátokovo nábreží 448/7, 370 01 České Budějovice
 IČ: 281 49 271, DIČ: CZ28149271


Zadavatel: **Správa a údržba silnic Jihočeského kraje**
 Zhotovitel: **AP2projekt s.r.o. - Michal Šlinc**
 Vypracoval: Michal Jelínek Dne: 08/2025 Verze: 2. - 2025
 Email: info@dioprojekty.cz Formát: A3 Počet listů: 1. /3
 Telefon: +420 608 860 896 Poznámka: Situace obj. tras

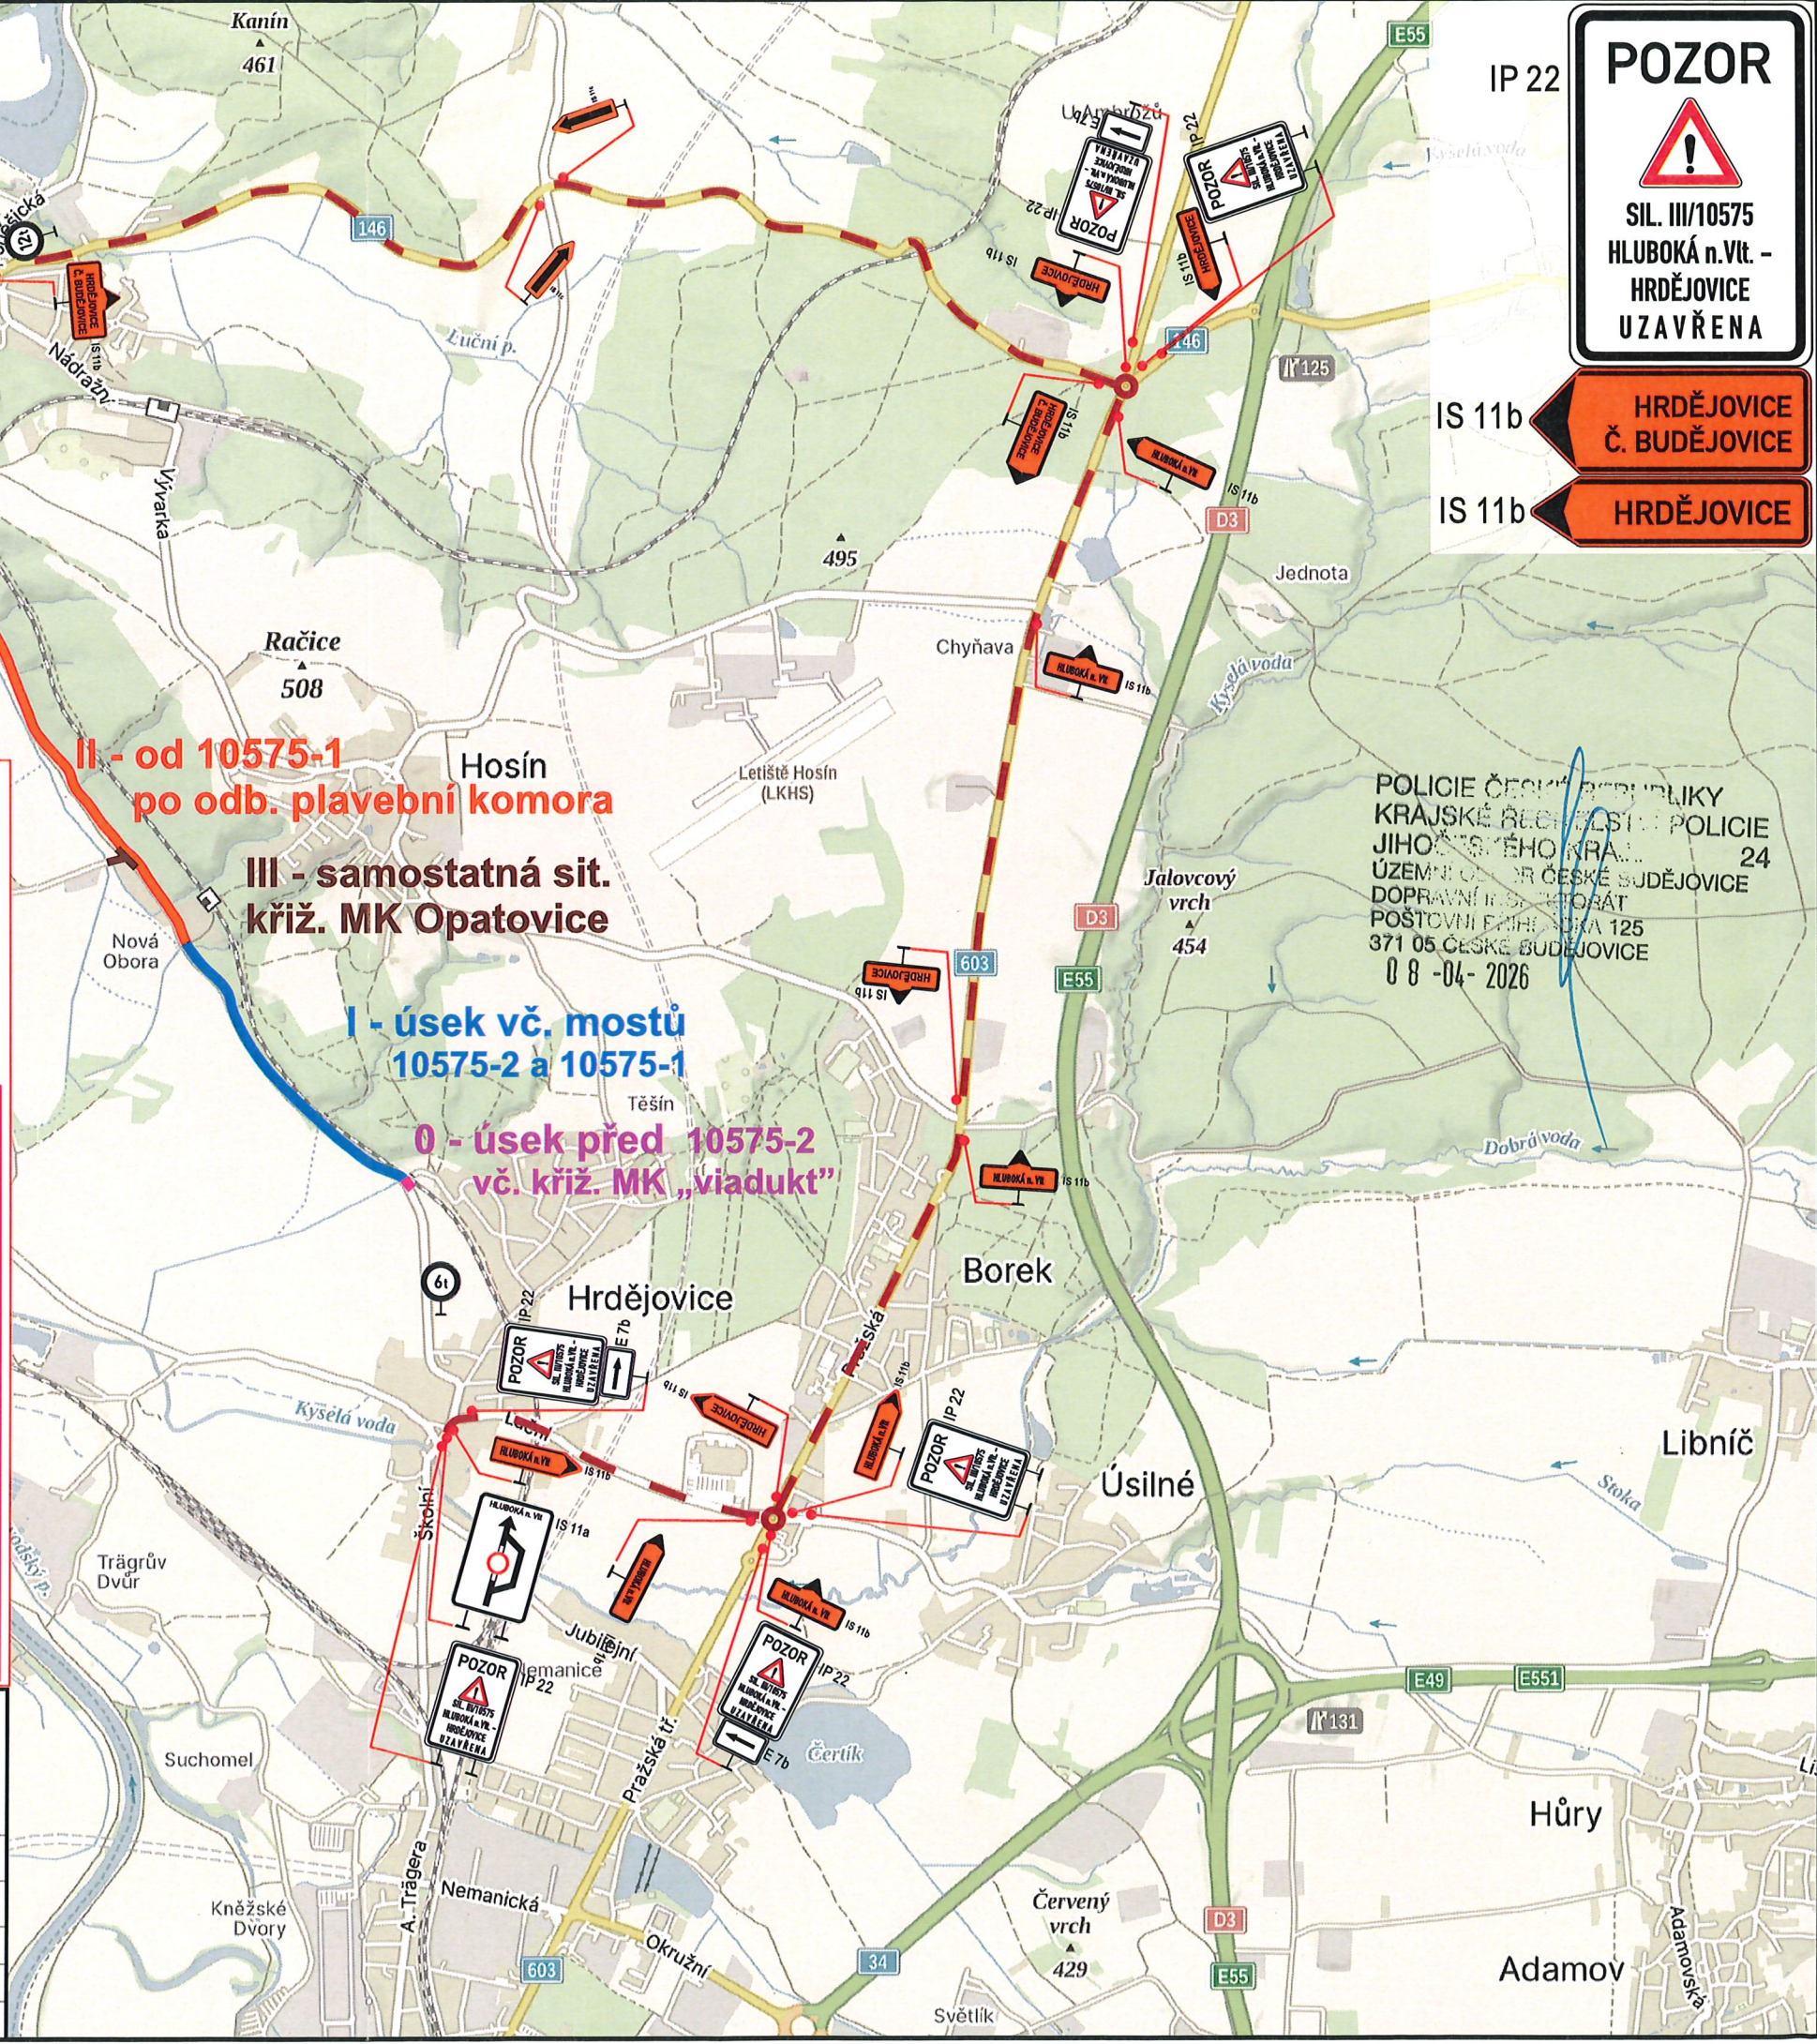

I - úsek vč. mostů ev.č. 10575-2 a 10575-1

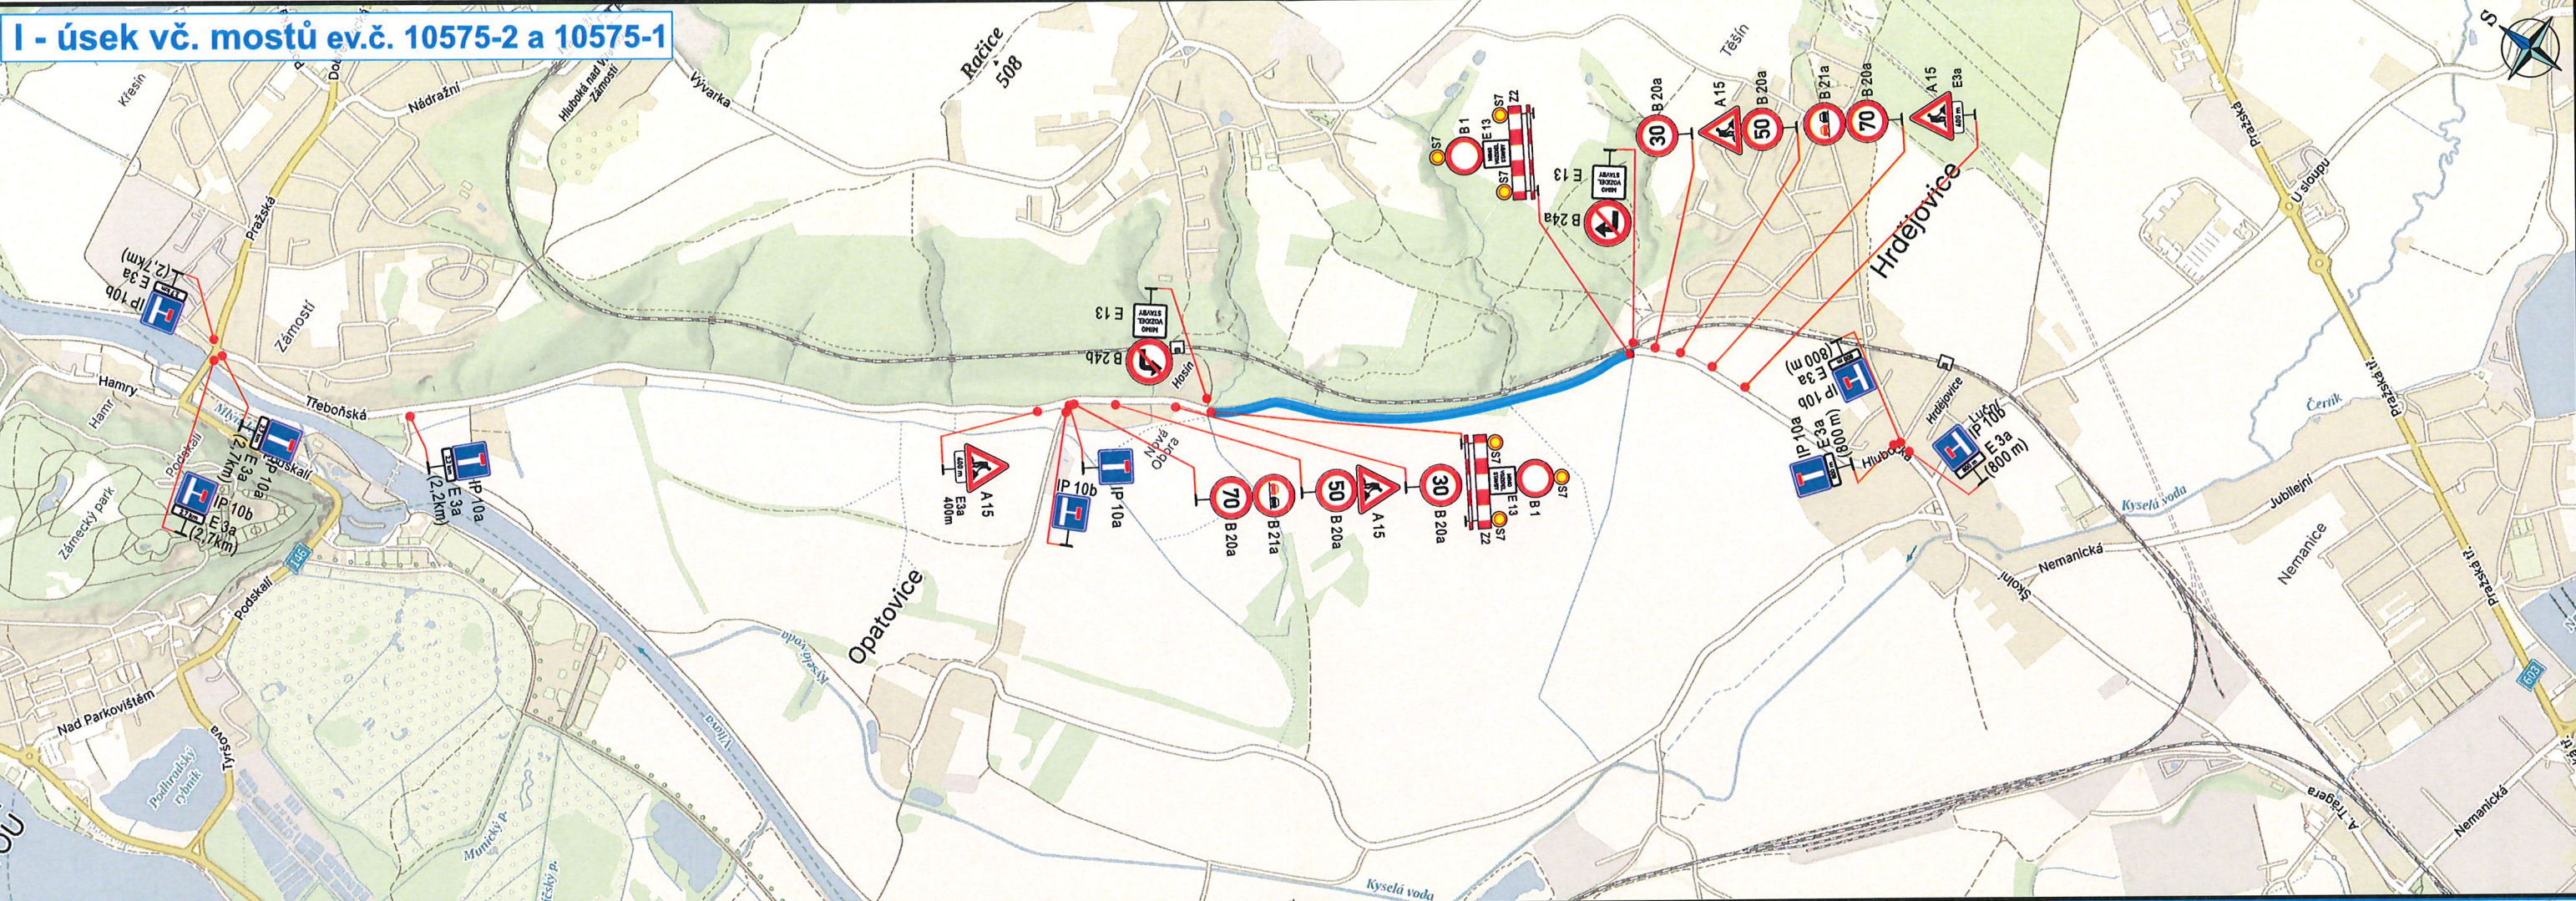

0 - úsek před 10575-2 vč. křiž. MK „viadukt“

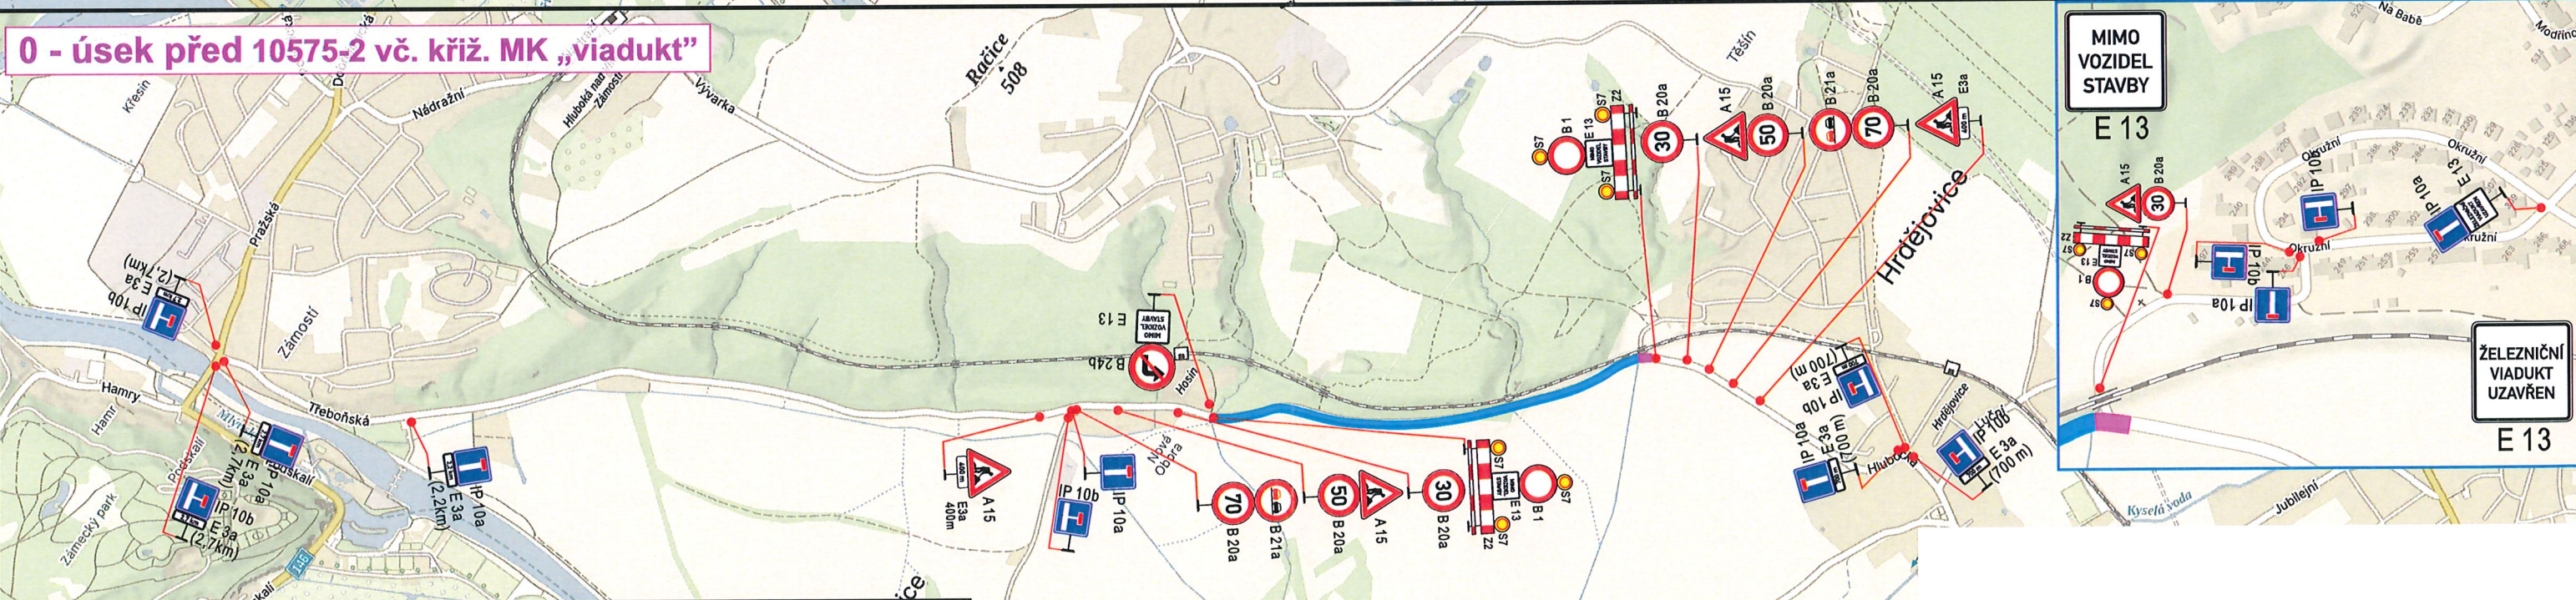

Zhotovitel PD DIO : **DIOPROJEKTY.cz**

Objednatel PD DIO : **AP2**

Dopravně inženýrské opatření:
**Homogenizace silnice III/10575
 Hluboká nad Vltavou – Hrdějovice**


Zadavatel: **Správa a údržba silnic Jihočeského kraje**

Zhotovitel: **AP2projekt s.r.o. - Michal Šlinc**


Vypracoval: Michal Jelínek	Dne: 08/2025	Verze: 2. - 2025
Email: info@dioprojekty.cz	Formát: A3	Počet listů: 2. /3
Telefon: +420 608 860 896	Poznámka: etapy I + 0	

POLICIE ČESKÉ REPUBLIKY
 KRAJSKÉ ŘÍDITELSTVÍ POLICIE
 JIHOČESKÝHO KRAJE 24
 ÚZEMNÍ ODBOČKA ČESKÉ BUDĚJOVICE
 DOPRAVNÍ INSPEKTORÁT
 POŠTOVNÍ PŘÍPRAVA 125
 371 05 ČESKÉ BUDĚJOVICE
 08-04-2026


II - od 10575-1 po odb. plavební komora

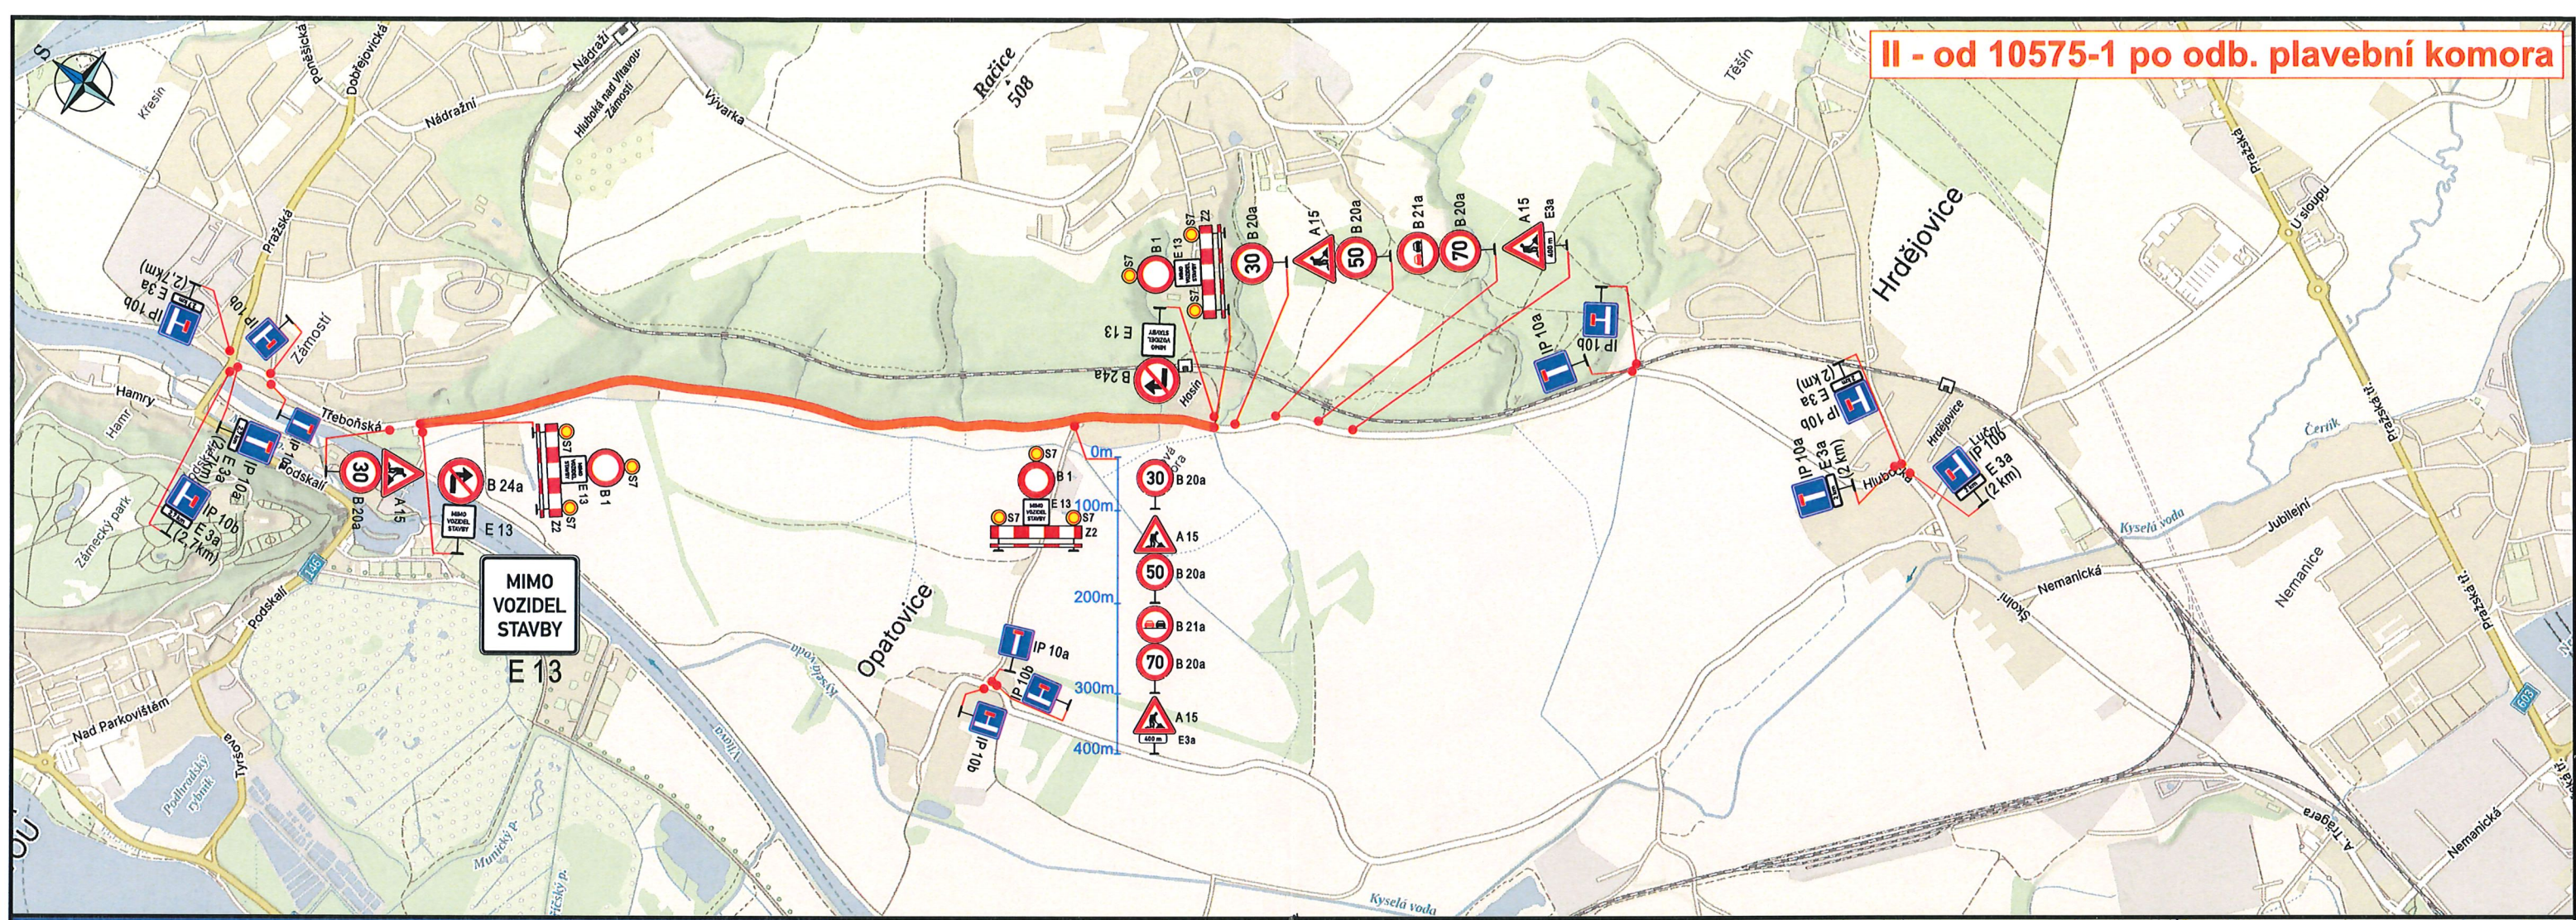

III - samostatná sit. křiž. MK Opatovice

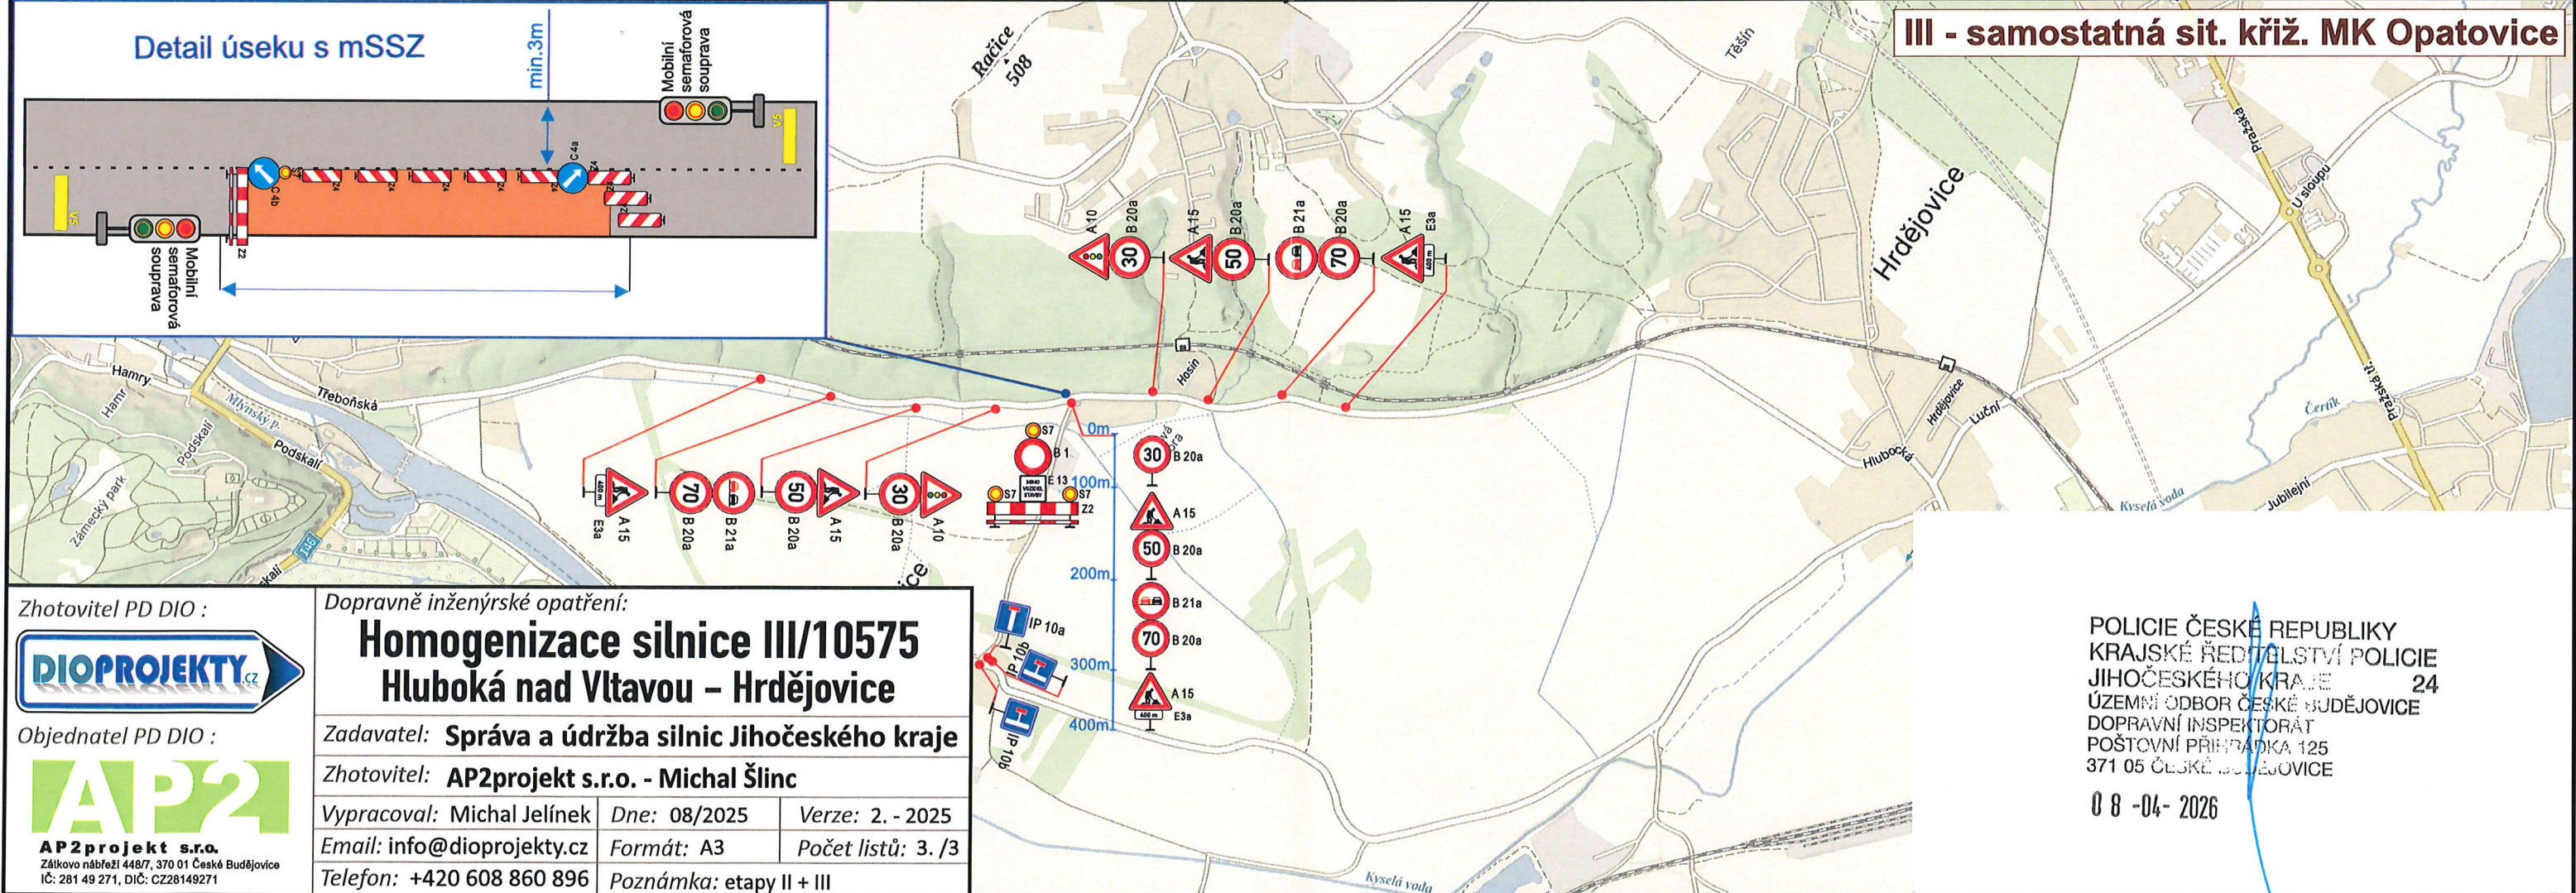

Detail úseku s mSSZ

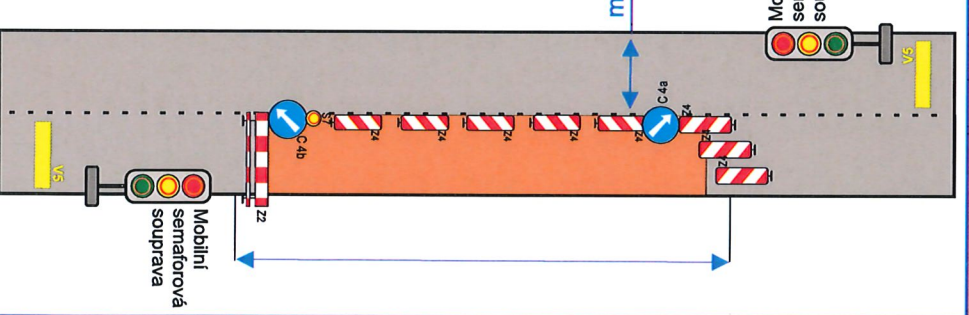

Zhotovitel PD DIO :
DIOPROJEKTY.cz
 Objednatel PD DIO :
AP2
AP2projekt s.r.o.
 Zátkovo nábreží 448/7, 370 01 České Budějovice
 IČ: 281 49 271, DIČ: CZ28149271

Dopravně inženýrské opatření:
Homogenizace silnice III/10575
Hluboká nad Vltavou – Hrdějovice
 Zadavatel: **Správa a údržba silnic Jihočeského kraje**
 Zhotovitel: **AP2projekt s.r.o. - Michal Šlinc**
 Vypracoval: Michal Jelínek Dne: 08/2025 Verze: 2. - 2025
 Email: info@dioprojekty.cz Formát: A3 Počet listů: 3. /3
 Telefon: +420 608 860 896 Poznámka: etapy II + III

POLICIE ČESKÉ REPUBLIKY
 KRAJSKÉ ŘEDITELSTVÍ POLICIE
 JIHOČESKÉHO KRAJE 24
 ÚZEMNÍ ODBOR ČESKÉ BUDĚJOVICE
 DOPRAVNÍ INSPEKTORÁT
 POŠTOVNÍ PŘÍHRADKA 125
 371 05 ČESKÉ BUDĚJOVICE
 08-04-2026