


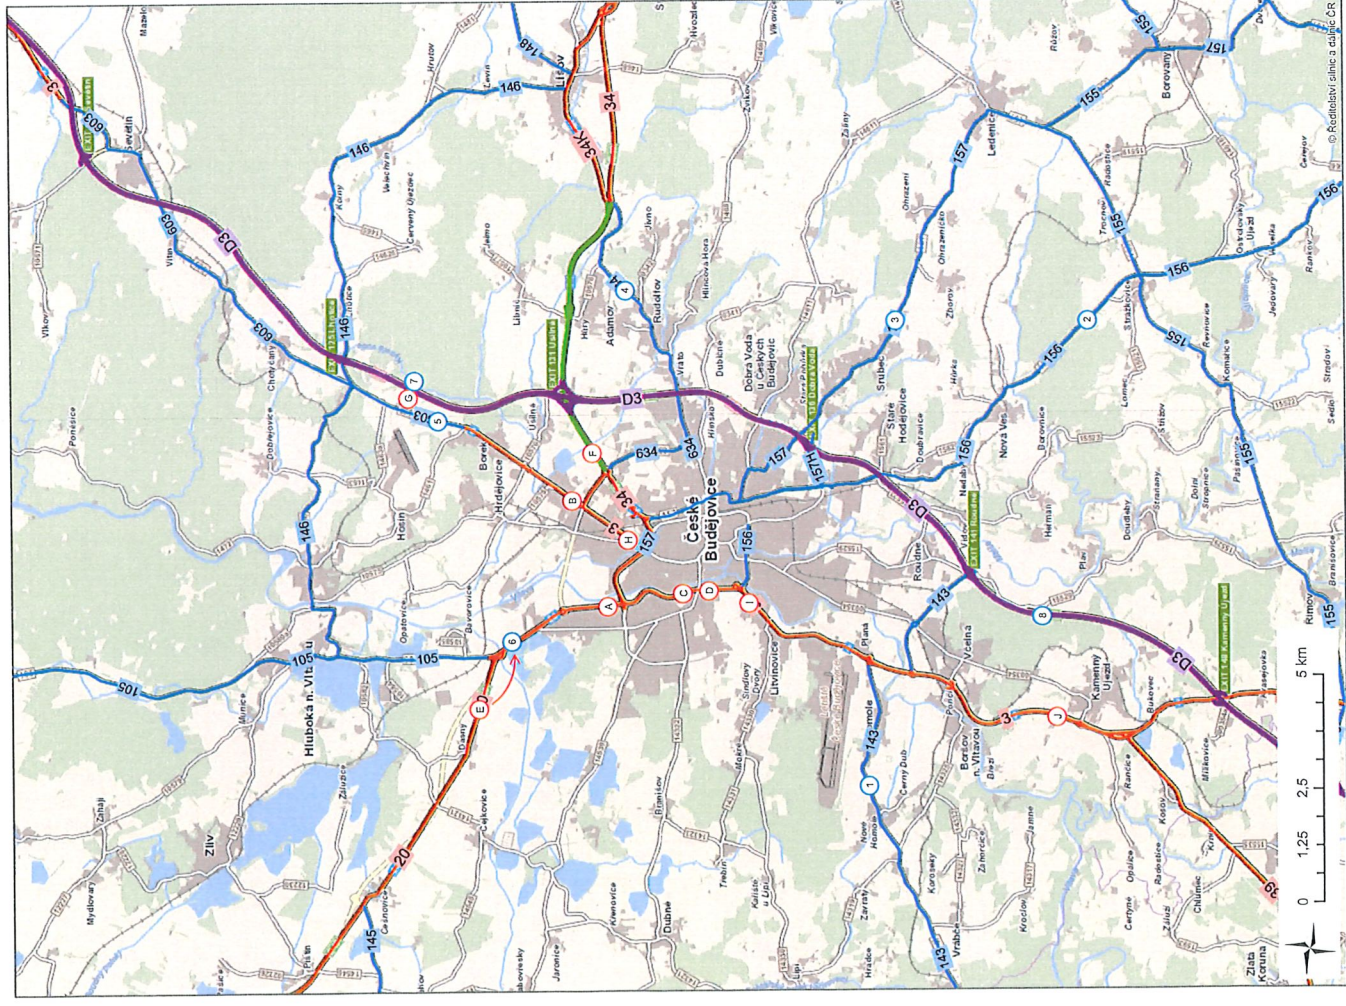

1:80 000

Datum: 17.10.2025

Mapový výstup z Geoportálu ŘSD ČR
Autor: Jakub Orálek

SOUČASNÁ JIŽ SCHVÁLENÁ MÍSTO ZNAČENÍ

A	FRUDUJÚ - 20 -	48.903703N, 14.455373E	smrtoní Šepka
B	PRÁSKÁ - 3 -	48.903703N, 14.489270E	smrtoní Šepka
C	VYSTAVIŠTE - 3 - ulica Na Dvorníku	48.977554N, 14.463157E	smrtoní Šepka
D	VYSTAVIŠTE - 3 - ulica Na Dvorníku	48.977554N, 14.463157E	smrtoní Šepka
E	DASKY - 20 -	49.017967N, 14.418451E	smrtoní Šepka
F	od LŠDOVA - 34 -	49.004536N, 14.500718E	
G	plod BOBKY - 12 - odstráneno	49.037638N, 14.511688E	smrtoní Šepka
H	NI BOBKY - 3 - ulica Prášká	49.001645N, 14.483817E	smrtoní Šepka
I	Liivniková - 3 -	48.966138N, 14.461803E	smrtoní Šepka
J	Kamený újezd - 3 -	48.902027N, 14.440847E	

Mista značení budou ponechána. Dojde pouze k výměně poškozeného značení za nové. Značení "E" bude odstraněno a nahrazeno značením ž. "6" na vhodnějším místě.

NAVRHOVANÉ UMÍSTĚNÍ NOVÉHO ZNAČENÍ

1	143	Od Klenže	48,938260N, 14,4106397E
2	156	od Stražovic	48,907117N, 14,5004500E
3	157	od Lednice	48,945731N, 14,5511450E
4	634	od Llívo k Rudolfově	49,000061N, 14,550875E
5	603	od Hrubé	49,033962N, 14,5042917E
6	20	od Hubové	49,012958N, 14,4404033E
7	D3	ze severu 127 Sm	48,937039N, 14,511098E
8	D3	z jihu 143 km	49,010232N, 14,470283E

STUDIE B

Projekt doplnění dopravního
značení kulturních a turistických
cílů České Budějovice


ČESKÉ BUDĚJOVICE, ČESKÁ REPUBLIKA	
Investor	město České Budějovice
Generální projektant	JPS a. s. Hradec z. s. r. o.
14. technický projekt	Ing. Milan Špaňálek
Středopřítok	-
Přímý zpracovatel	-
Význam	Ing. Milan Špaňálek Ing. arch. Karel Šimůnka
Ved. projektant	Ing. Milan Špaňálek



J. Hradec 6,7.0,
Karlovy 37/IV
Jindřichov Hradec
tel.: 384 371 021
www.jpsjh.cz
e-mail:

[illegible][illegible]


48.9382600N, 14.4108397E
38,07 km

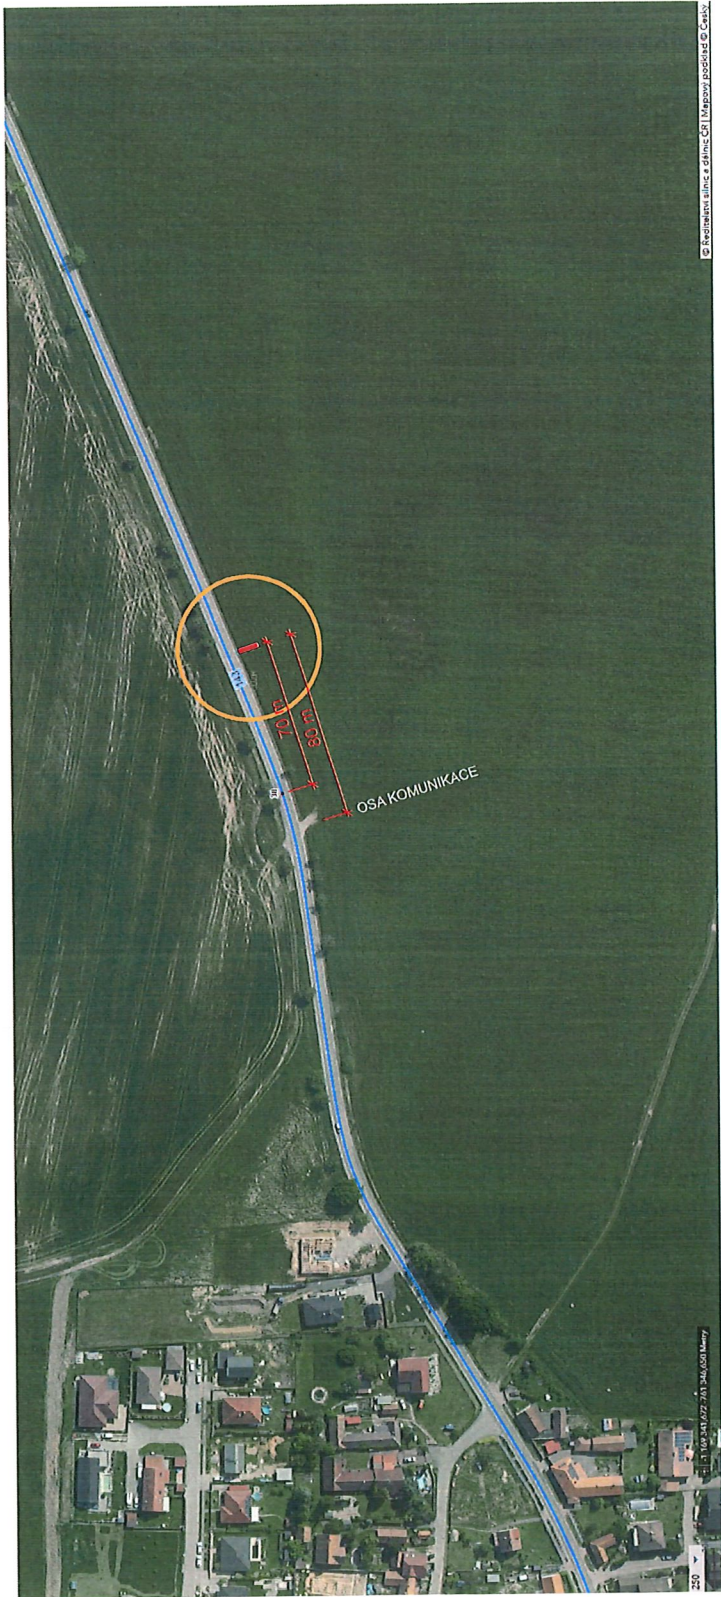

Projekt doplnění dopravního značení kulturních a turistických cílů České Budějovice ČESKÉ BUDĚJOVICE, ČESKÁ REPUBLIKA			
Investor	město České Budějovice		
Generální projektant	JPS J., Hradec s.r.o.		
Vypracoval	Ing. Milan Špulek Ing. arch. Katerina Šnizková		
Archivní číslo	25 017		
NAVRHOVANÉ UMÍSTĚNÍ			
Název výkresu	ZNAČENÍ 01		
Datum	2025-10		
Formát	2x A4 (297/420)		
Mřížko			
část PS - CD		část	vykres
-		01	00



Projekt doplnění dopravního značení kulturních a turistických cílů České Budějovice			
ČESKÉ BUDĚJOVICE, ČESKÁ REPUBLIKA			
Investor	město České Budějovice		
Generální projektant	JPS J. Hradec s.r.o.		
Vypracoval	Ing. Milan Špalák Ing. arch. Karla Snižková		
Archivní číslo	25 017		
NAVRHOVANÉ UMÍSTĚNÍ			
Název výkresu	ZNAČENÍ 02		
Datum	2025-10		
Formát	2x A4 (297/420)		
Měřítko			
Č. zprávy			
stavba	STUDIE	část PS - SO	část
		-	02
		vykres	00

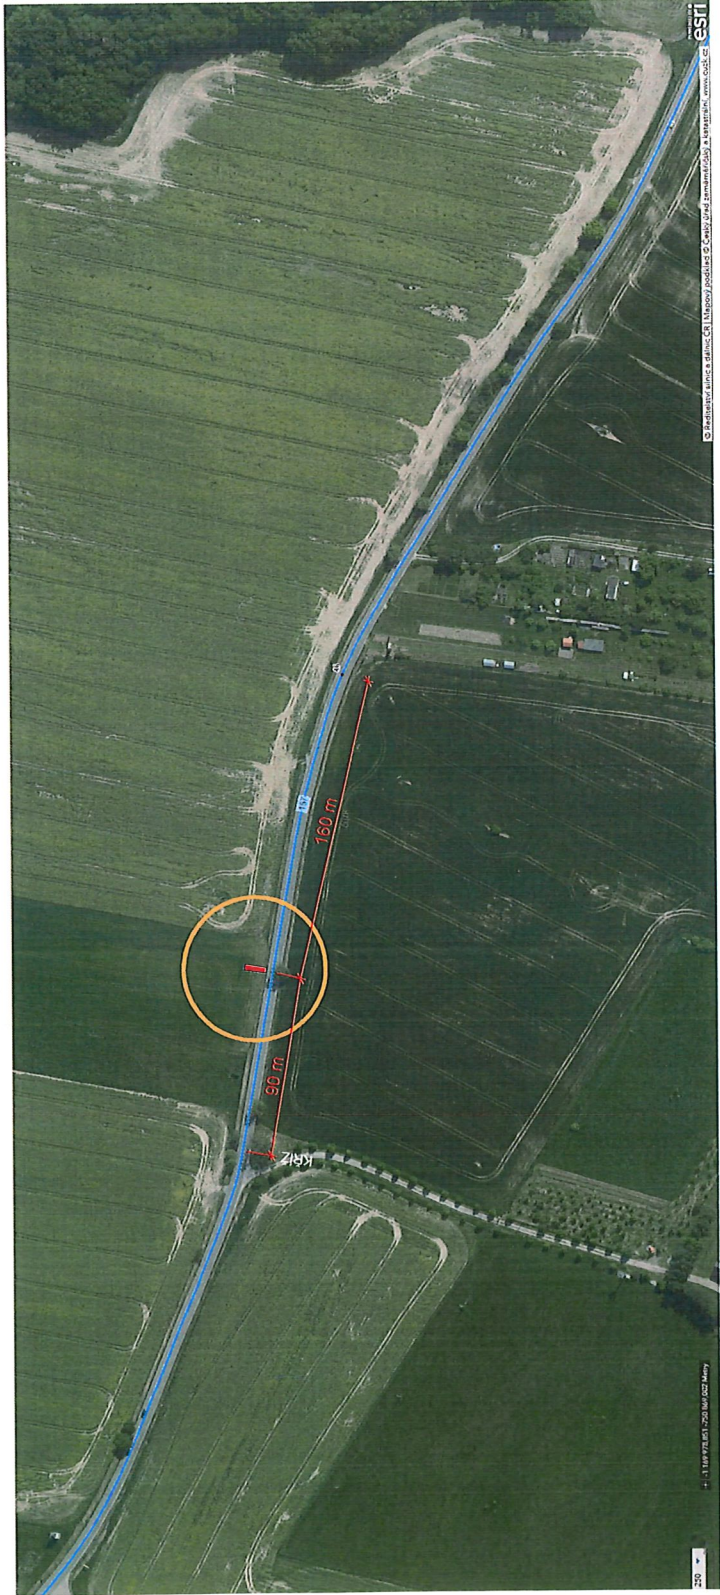


3 157 Od Ledenice

48.9453731N, 14.5511450E
46,16 km



Projekt doplnění dopravního značení kulturních a turistických cílů České Budějovice			
ČESKÉ BUDĚJOVICE, ČESKÁ REPUBLIKA			
Investor	město České Budějovice		
Generální projektant	JPS J. Hradec s.r.o.		
Vypracoval	Ing. Milan Špulák Ing. arch. Karla Snižková		
Archivní číslo	25 017		
NAVRHOVANÉ UMÍSTĚNÍ ZNAČENÍ 03			
Název výkresu	2025-10		
Datum	2x A4 (297/420)		
Formát	MSTIKO		
Měřítko	stavba	C. JPS	
		číslo PS - 03	datum
STUDIE	-	-	00

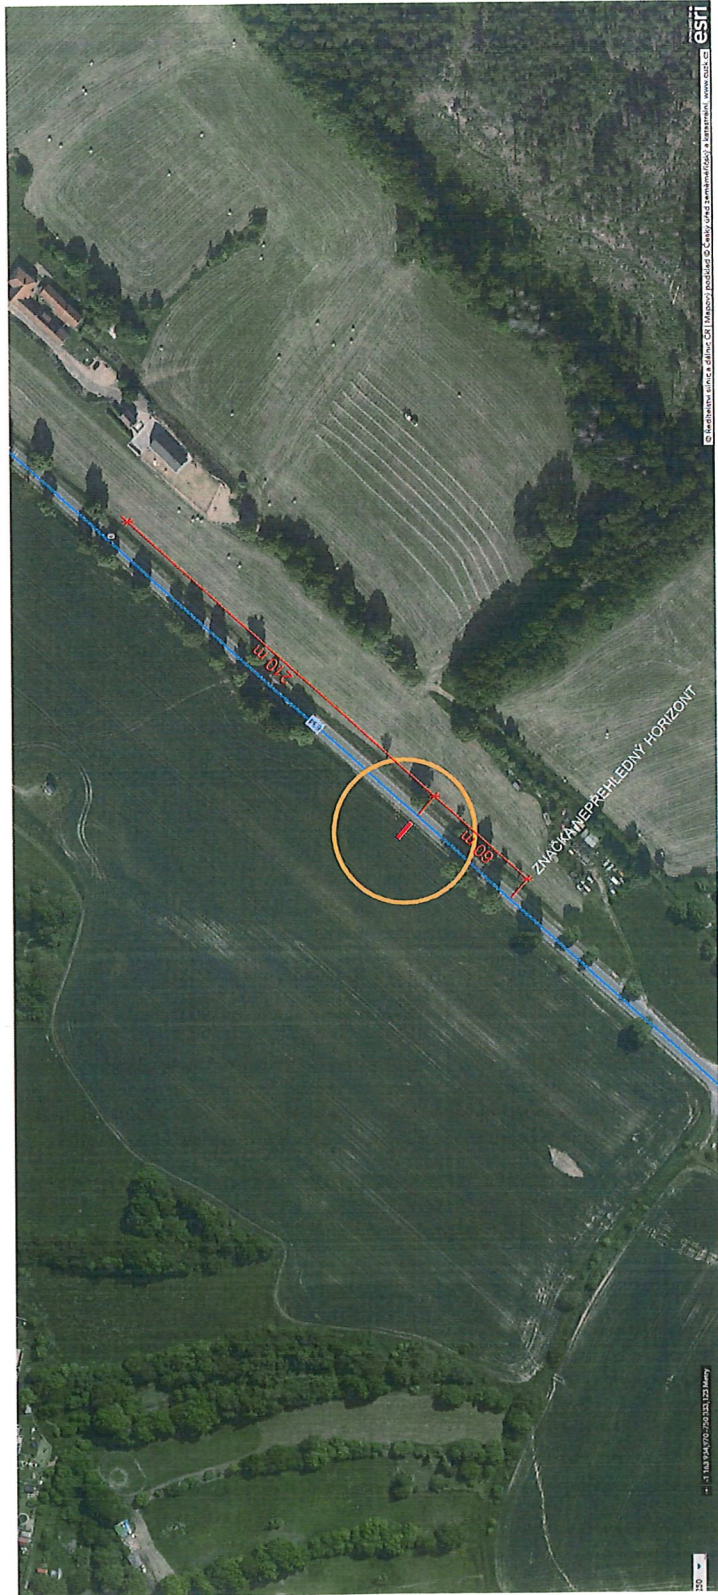


4 634 Od Lišova k Rudolfovu

49.0000619N, 14.5508875E
11 km



Projekt doplnění dopravního značení kulturních a turistických cílů České Budějovice			
ČESKÉ BUDĚJOVICE, ČESKÁ REPUBLIKA			
Investor město Česká Budějovice			
Generální projektant JPS J., Hradec s.r.o.			
Výpracoval Ing. Milan Špulák			
Archivní číslo Ing. arch. Karel Sližková			
25 017			
NAVRHOVANÉ UMÍSTĚNÍ ZNAČENÍ 04			
Datum 2025-10			
Formát 2x A4 (237/320)			
Měřítko			
STUDIE			
-			
04			
00			

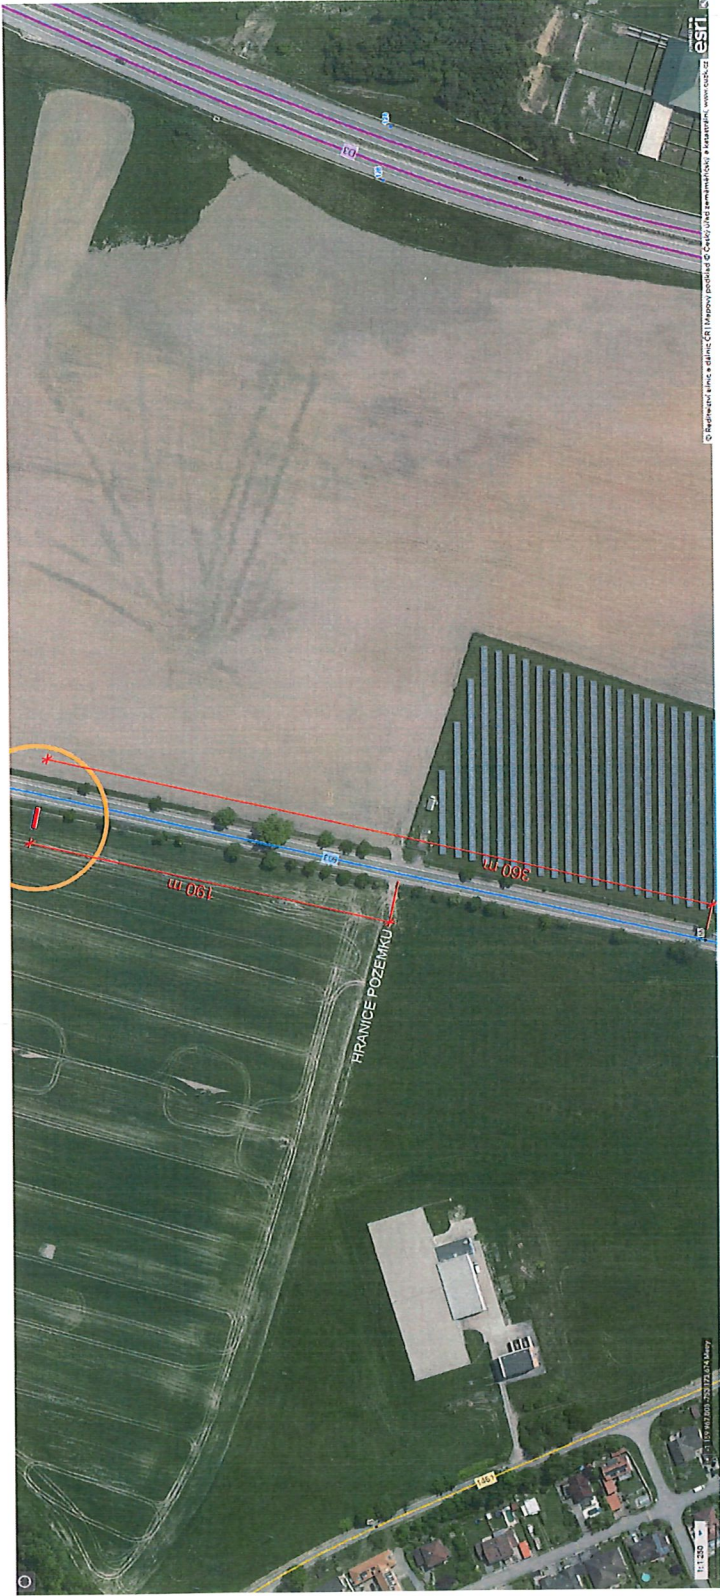

5 603 Od Ševětína

49.0332982N, 14.5042917E
54.64 km



Projekt doplnění dopravního značení kulturních a turistických cílů České Budějovice			
ČESKÉ BUDĚJOVICE, ČESKÁ REPUBLIKA			
Investor	město České Budějovice		
Generální projektant	JPS J. Hradec s.r.o.		
Vypracoval	Ing. Milan Šulák Ing. arch. Karla Smlíková		
Archivní číslo	25 017		
NAVRHOVANÉ UMÍSTĚNÍ			
Název výkresu	ZNAČENÍ 05		
Datum	2025-10		
Formát	2x A4 (297/420)		
Měřítko			
STUDIE			
číslo	PS - 05	část	05
datum		vytvořeno	00