

Homogenizace sil. III/10575 - et.2026  
Hluboká nad Vltavou - Hrdějovice

**POZOR**  
SIL. II/603  
u dvora Chyňava  
UZAVŘENA

IP 22

Chotýčany, D3  
Hosín  
Chyňava


IS 11a(1)

České Budějovice  
Chyňava  
Hosín


IS 11a(2)

ČESKÉ BUDĚJOVICE IS 11b(1)  
603 D3 IS 11d(2)  
CHOTÝČANY IS 11b(3)

MIMO VOZIDEL STAVBY E 13

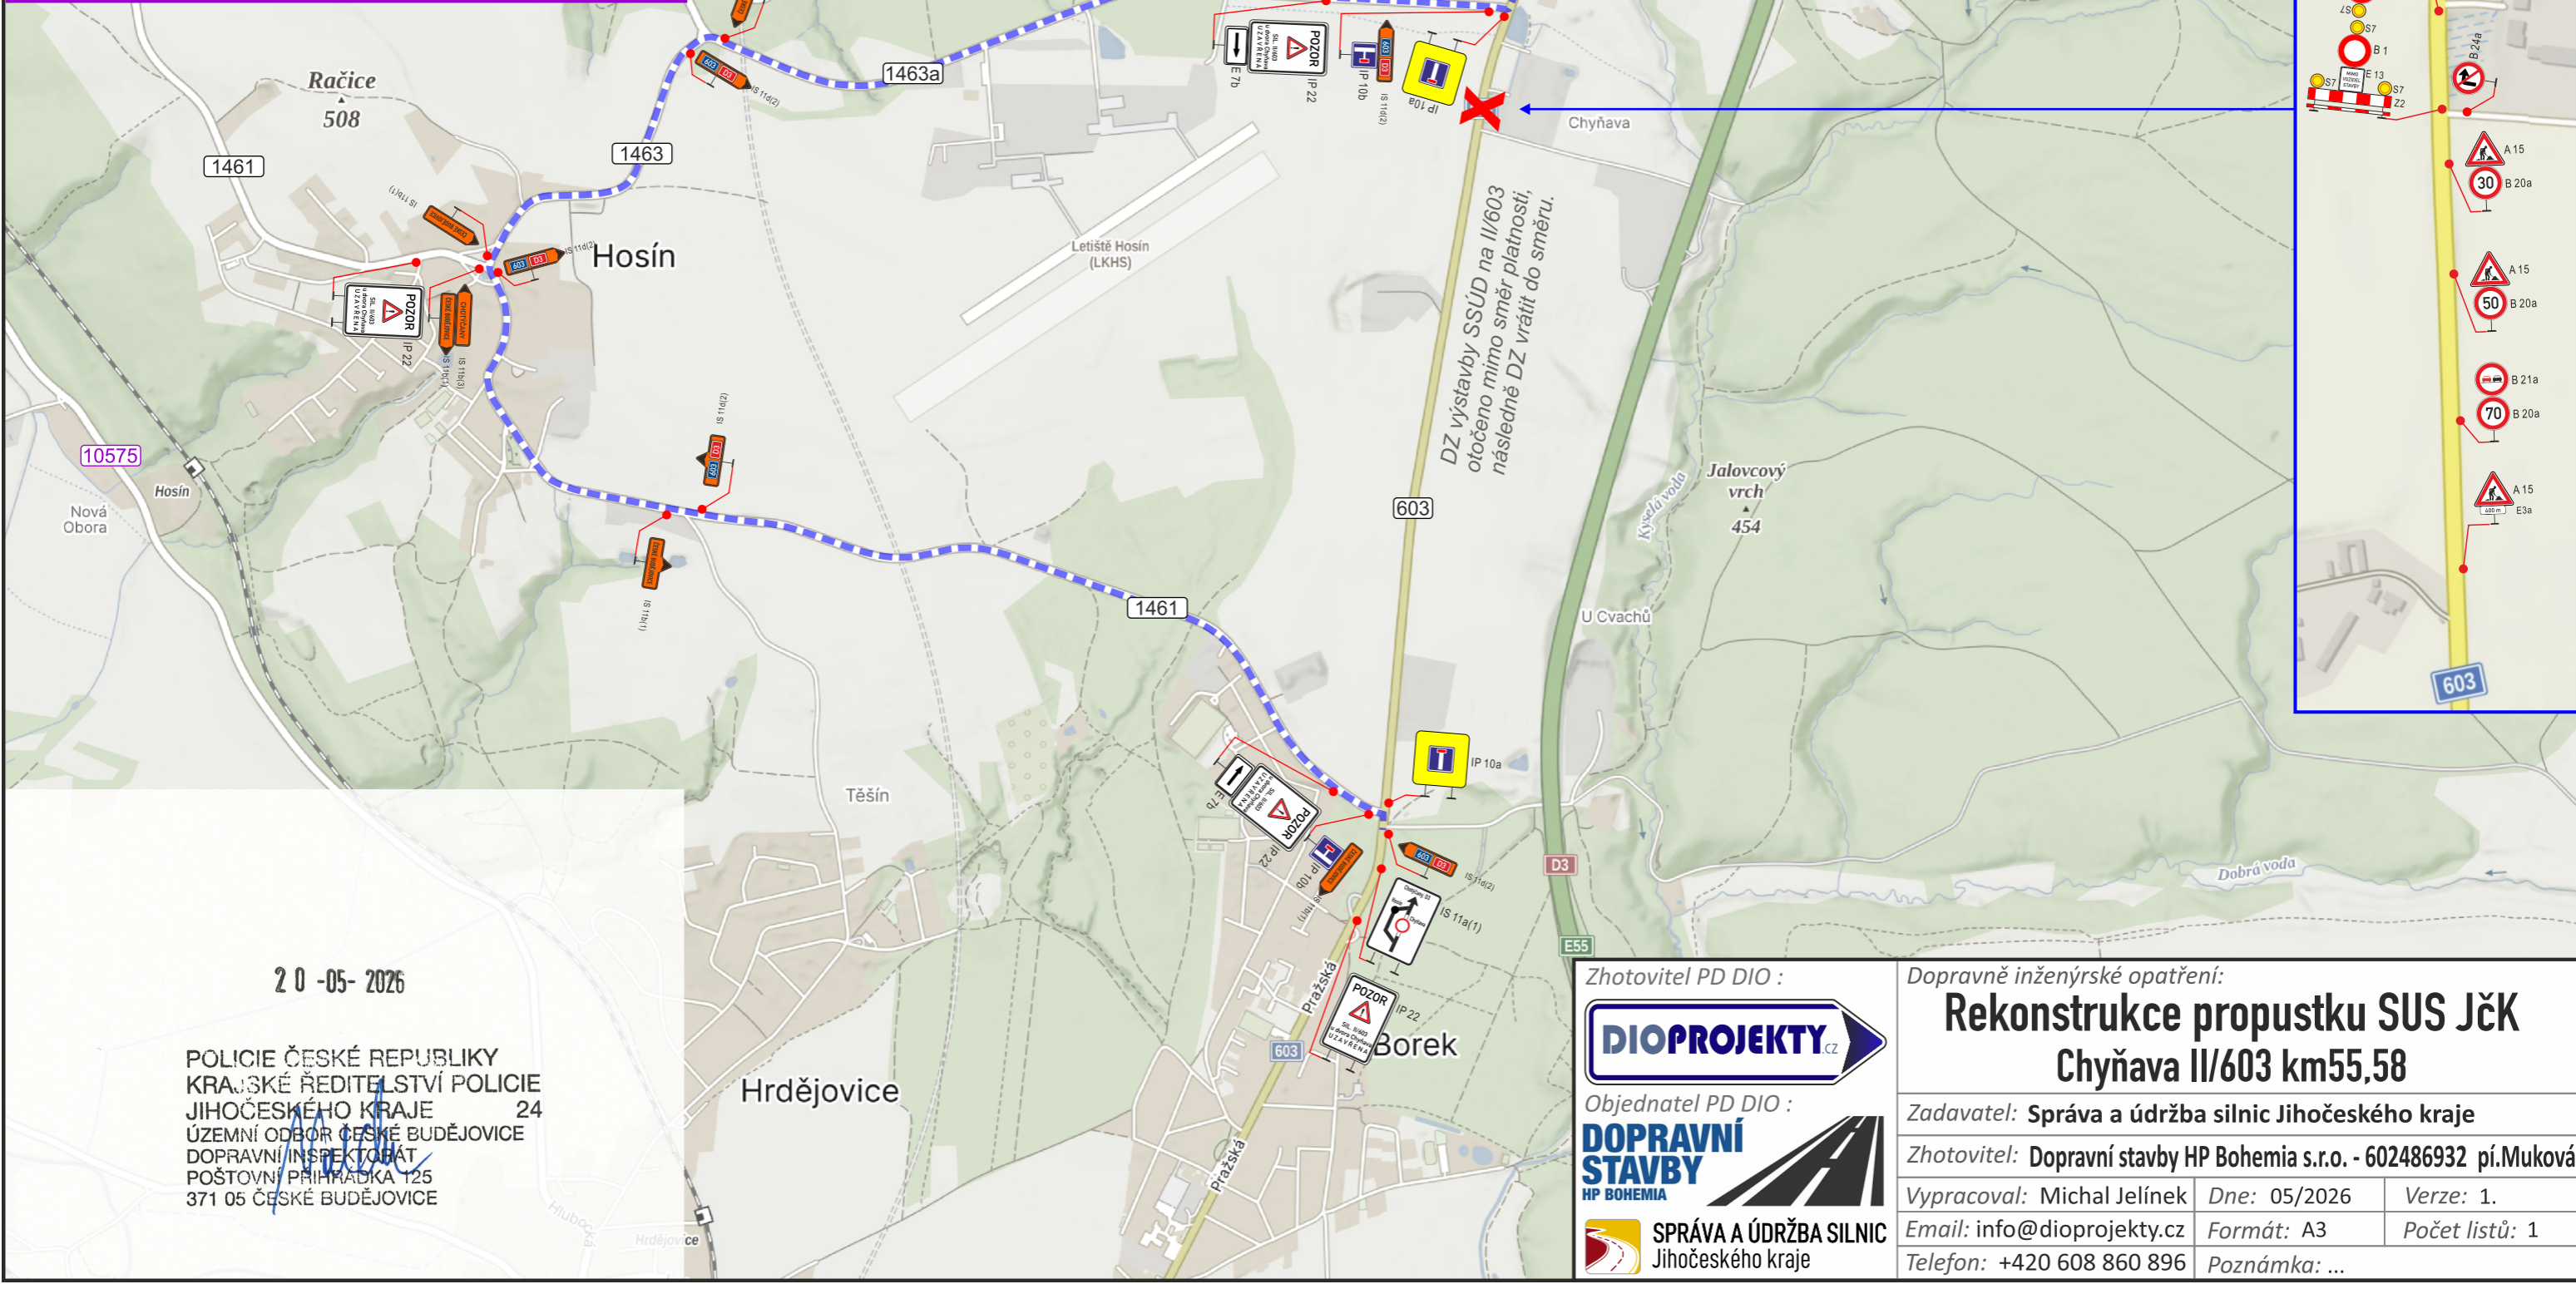

DZ výstavby SSÚD na II/603  
otočeno mimo směr platnosti,  
následně DZ vrátit do směru.

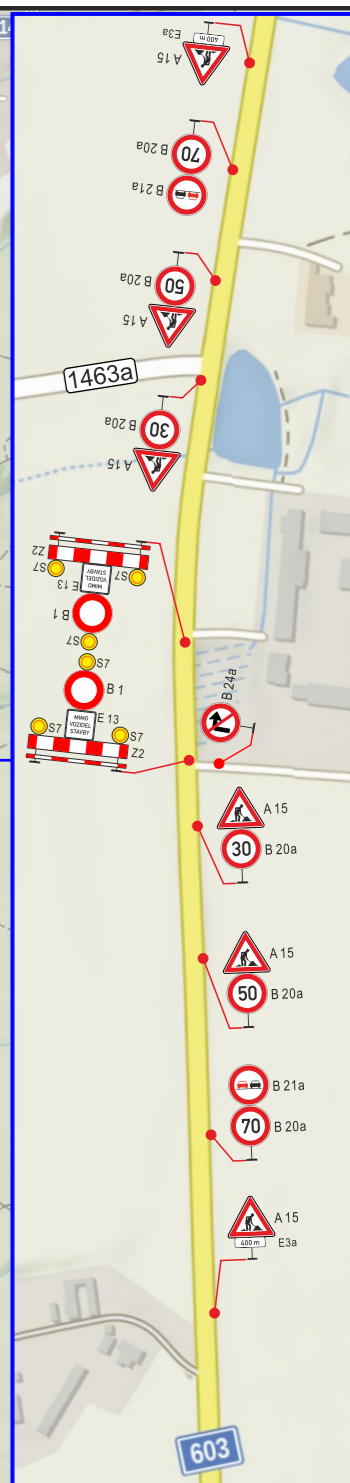

20-05-2026

POLICIE ČESKÉ REPUBLIKY  
KRAJSKÉ ŘEDITELSTVÍ POLICIE  
JIHOČESKÉHO KRAJE 24  
ÚZEMNÍ ODBOR ČESKÉ BUDĚJOVICE  
DOPRAVNÍ INSPEKTORÁT  
POŠTOVNÍ PŘÍHRADKA 125  
371 05 ČESKÉ BUDĚJOVICE

Zhotovitel PD DIO :

**DIOPROJEKTY.cz**

Objednatel PD DIO :

**DOPRAVNÍ STAVBY**  
HP BOHEMIA

**SPRÁVA A ÚDRŽBA SILNIC**  
Jihočeského kraje

Dopravně inženýrské opatření:

**Rekonstrukce propustku SUS JČK  
Chyňava II/603 km55,58**

Zadavatel: Správa a údržba silnic Jihočeského kraje

Zhotovitel: Dopravní stavby HP Bohemia s.r.o. - 602486932 pí.Muková

Vypracoval: Michal Jelínek Dne: 05/2026 Verze: 1.

Email: info@dioprojekty.cz Formát: A3 Počet listů: 1

Telefon: +420 608 860 896 Poznámka: ...