


V 1360 / V 1377 - MODERNIZACE VEDENÍ

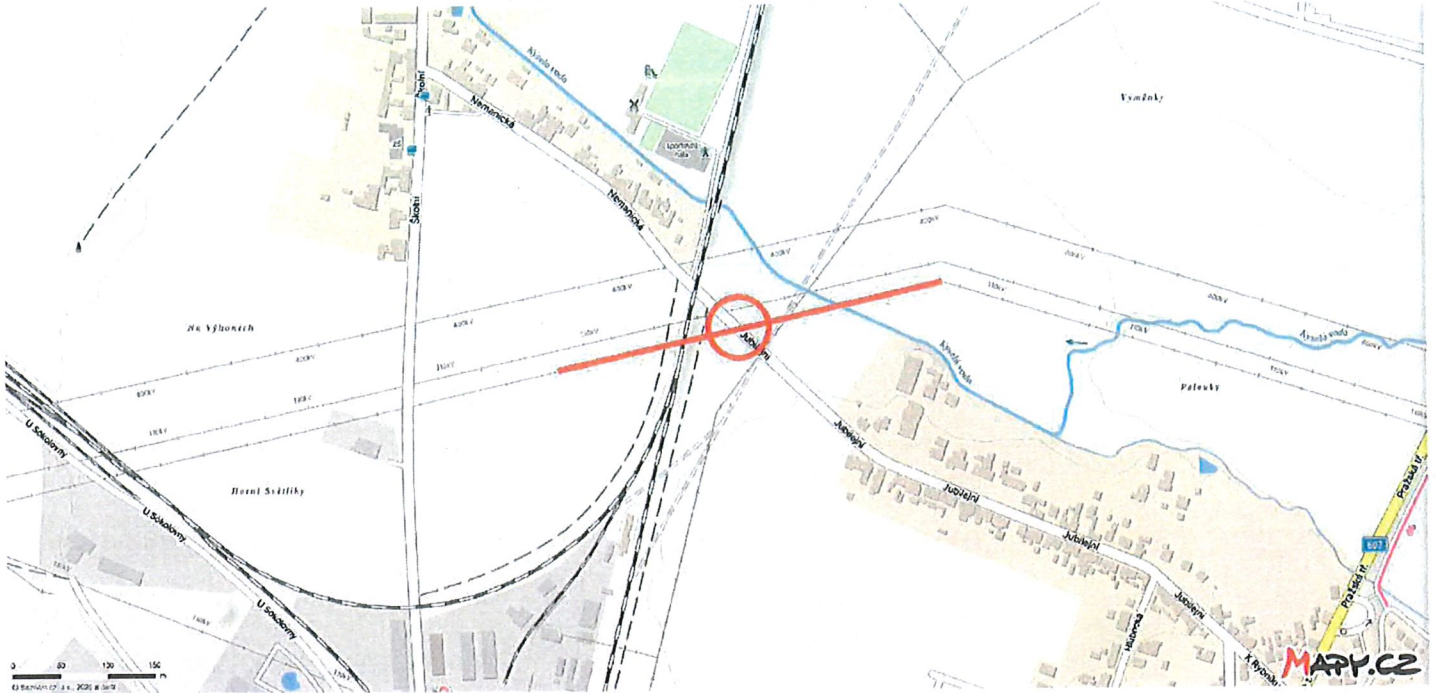


 místo realizace

místo realizace - silnice III / 10575 ulice Jubilejní mezi obcemi České Budějovice - Hrdějovice

Schéma DIO - bezpečnostní opatření mimo obec - montážní vozidla stojí mimo komunikaci

DZ bude umístěno dle TP 66

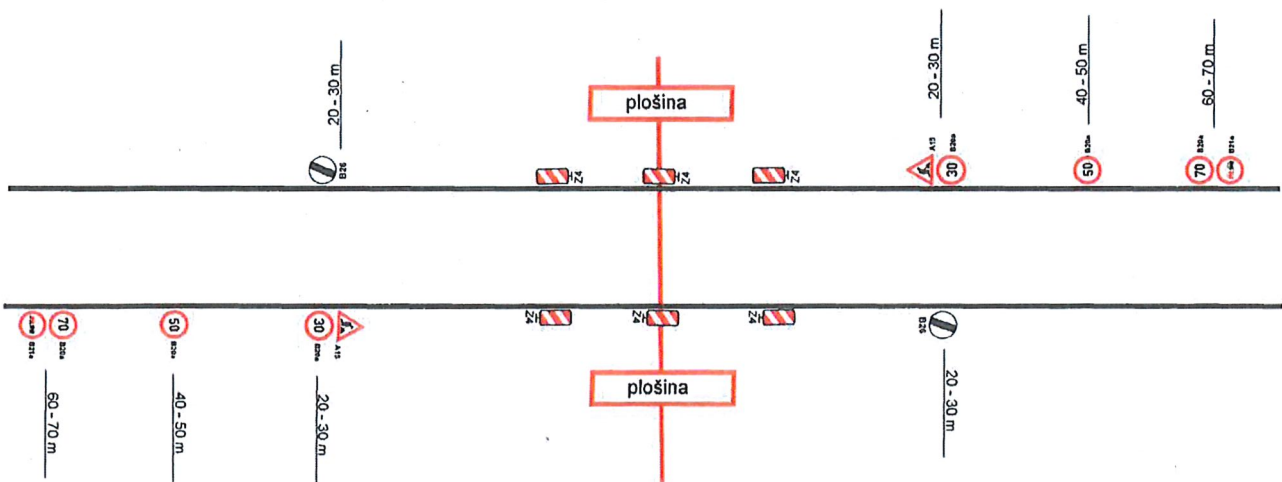

SOUHLASÍME ZA PODMÍNEK VYJÁDŘENÍ S. 2.

zUS 706/17721/2021/10575 ZE DNE 15.10.2021


 trasa vedení

18.1.2025

Správa a údržba silnic Jihočeského kraje, p.o.
závod ČESKÉ BUDĚJOVICE
Nemanická 10, 370 10 Č. Budějovice
IČO: 709 71 641



V 1360 / V 1377 - MODERNIZACE VEDENÍ

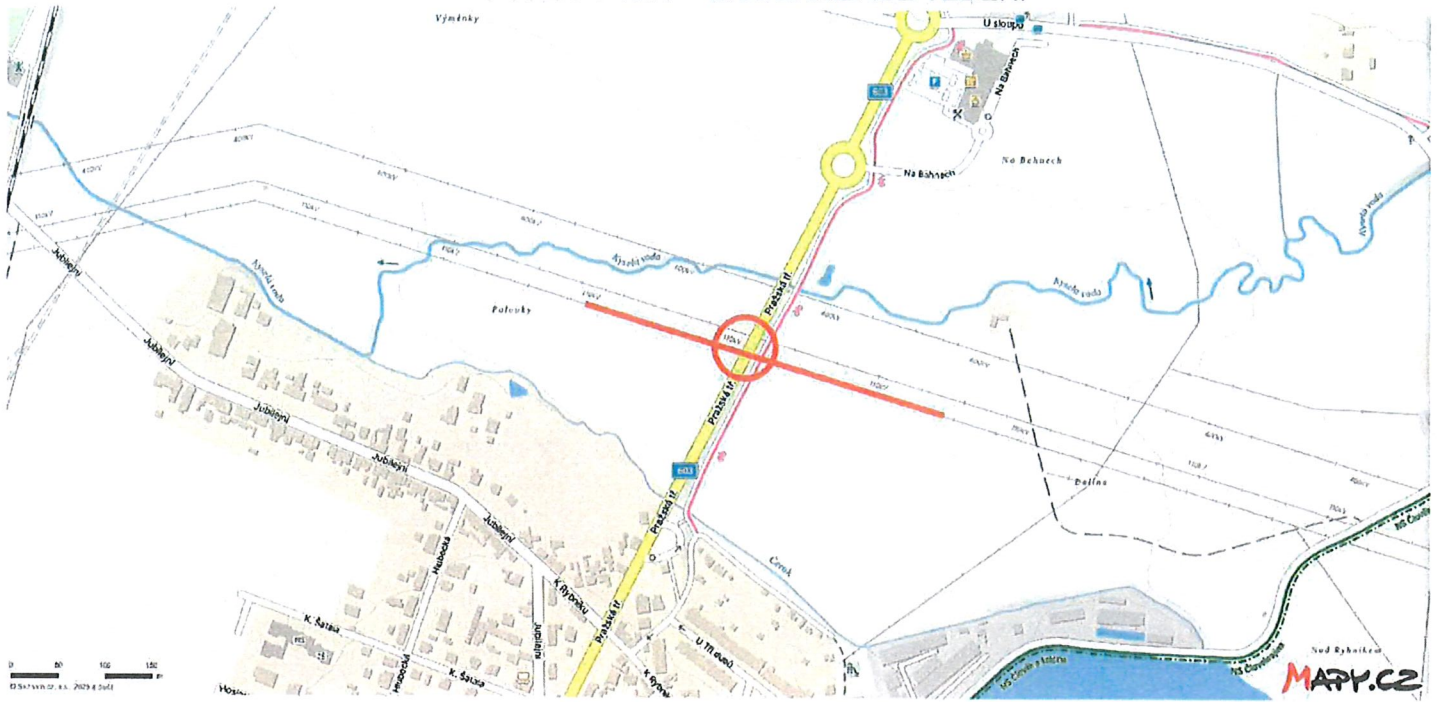

 místo realizace

místo realizace - silnice II / 603 ulice Pražská mezi obcemi České Budějovice - Borek

Schéma DIO - bezpečnostní opatření mimo obec - montážní vozidla stojí mimo komunikaci


DZ bude umístěno dle TP 66

Souhlasné za podmínek vyjádření S. Z.

SKS 366/14821/dod1/16545 ZE DNE 15.10.2021.

17.2.2021


Správa a údržba silnic Jihočeského kraje, p.o.
závod ČESKÉ BUDĚJOVICE
Nemanická 10, 370 10 Č. Budějovice
IČO: 709 71 641

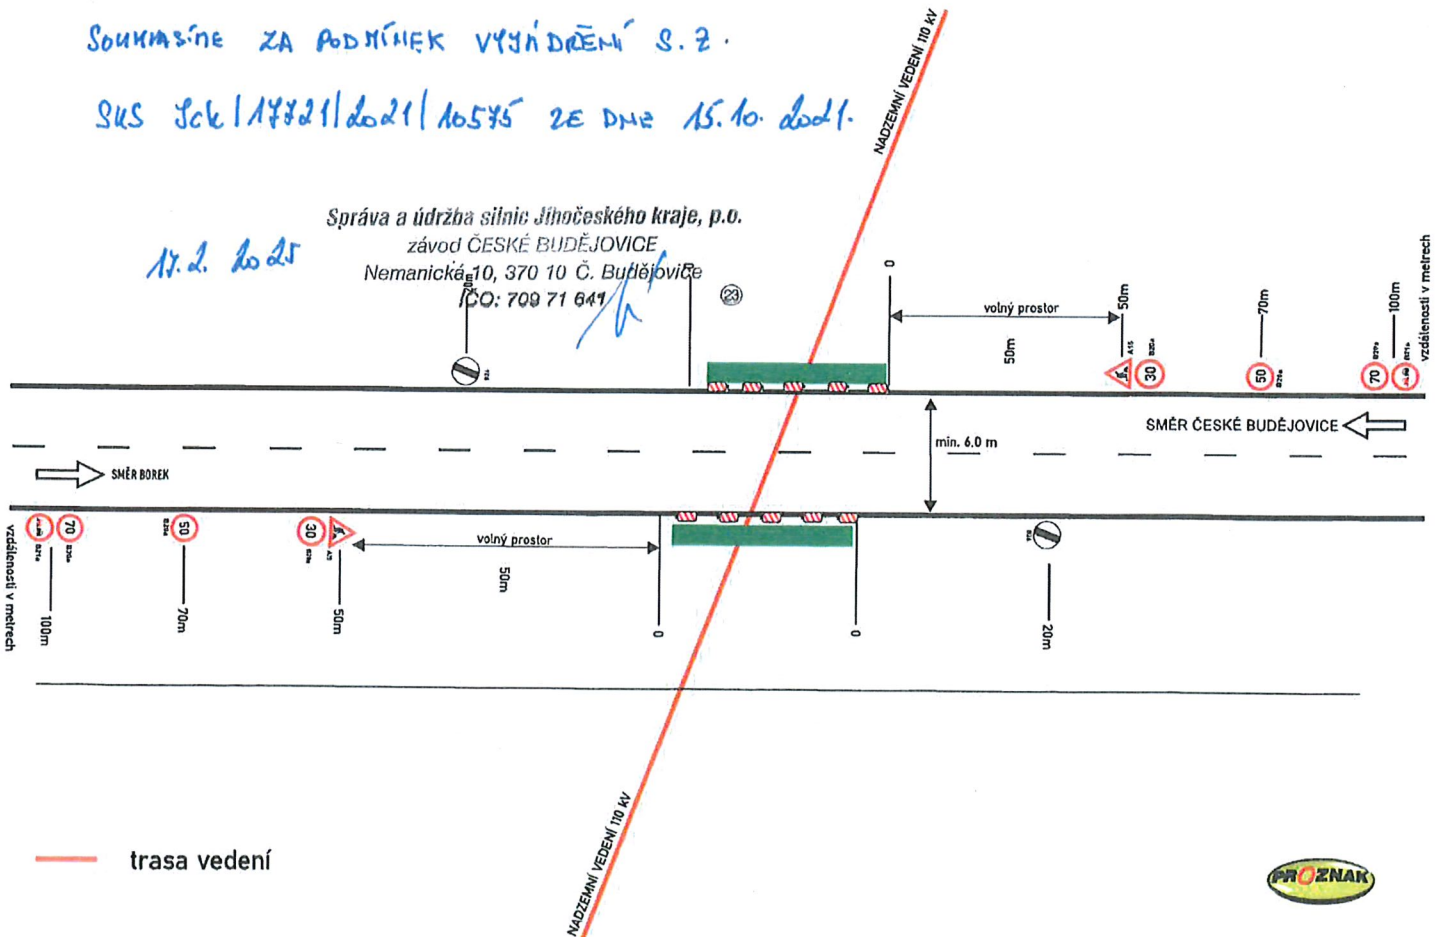

 trasa vedení



V 1360 / V 1377 - MODERNIZACE VEDENÍ

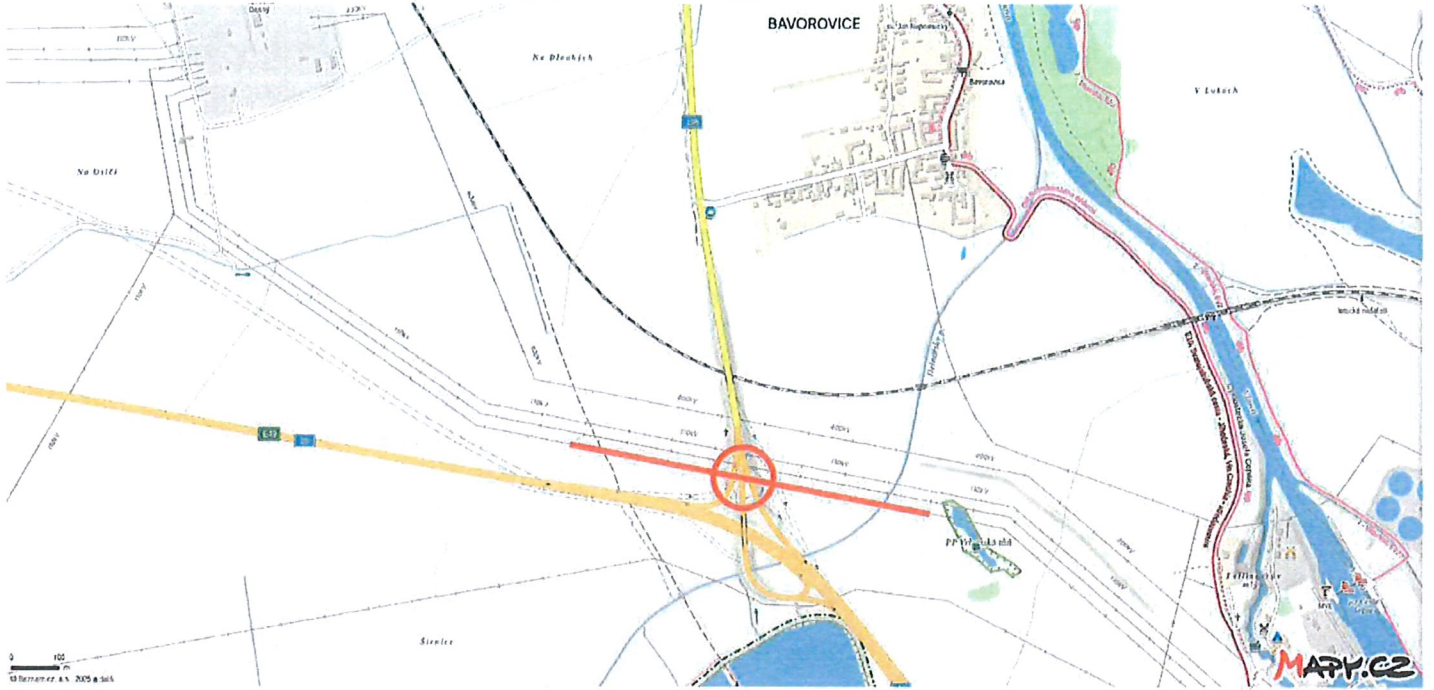


 místo realizace

místo realizace - silnice II/105 směr na obec Bavorovice

Schéma DIO - bezpečnostní opatření mimo obec - montážní vozidla stojí mimo komunikaci

DZ bude umístěno dle TP 66

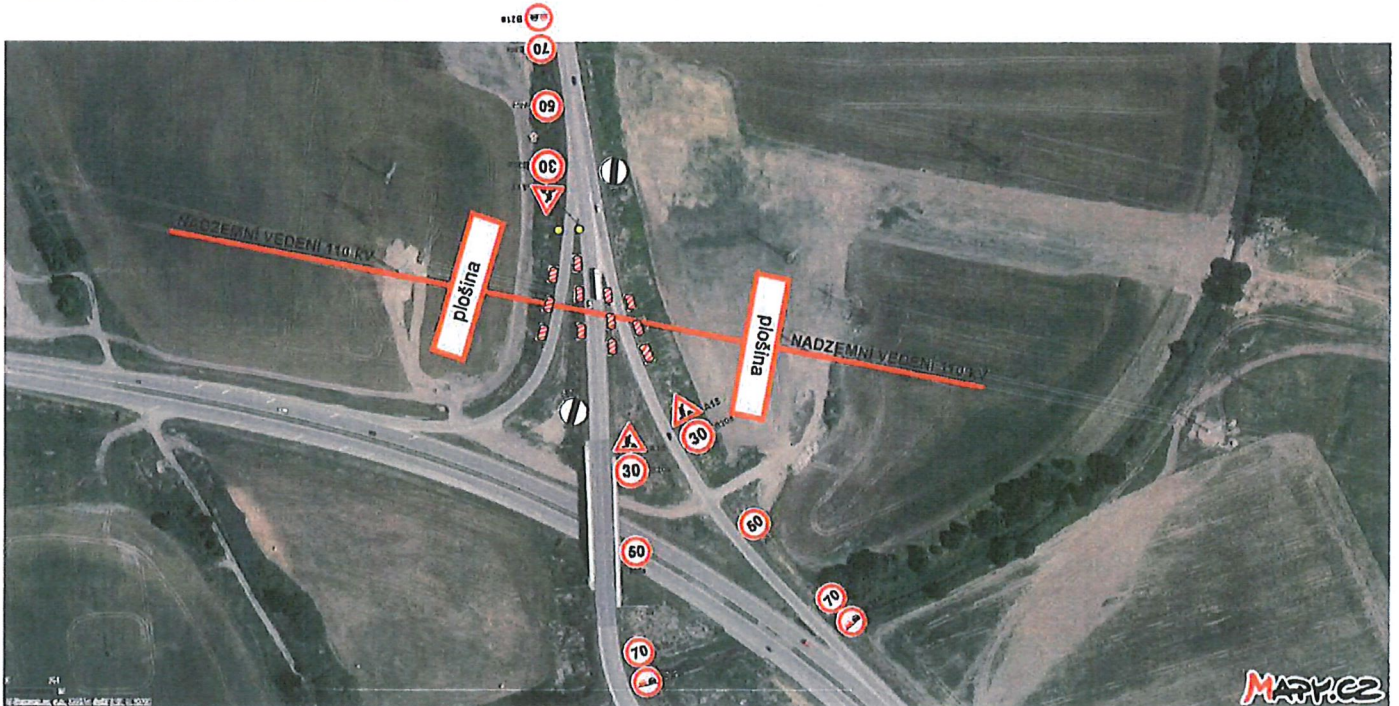

SOUKROMÉ ZÁKAZNÍKOVÉ ÚSTŘEDÍ S. R. O.

SUS sch/17721/2021/10575 ze dne 15. 10. 2021


 trasa vedení

19. 10. 2021

Správa a údržba silnic Jihočeského kraje, p.o.
závod ČESKÉ BUDĚJOVICE
Nemanická 10, 370 10 Č. Budějovice
IČO: 709 71 041



V 1360 / V 1377 - MODERNIZACE VEDENÍ

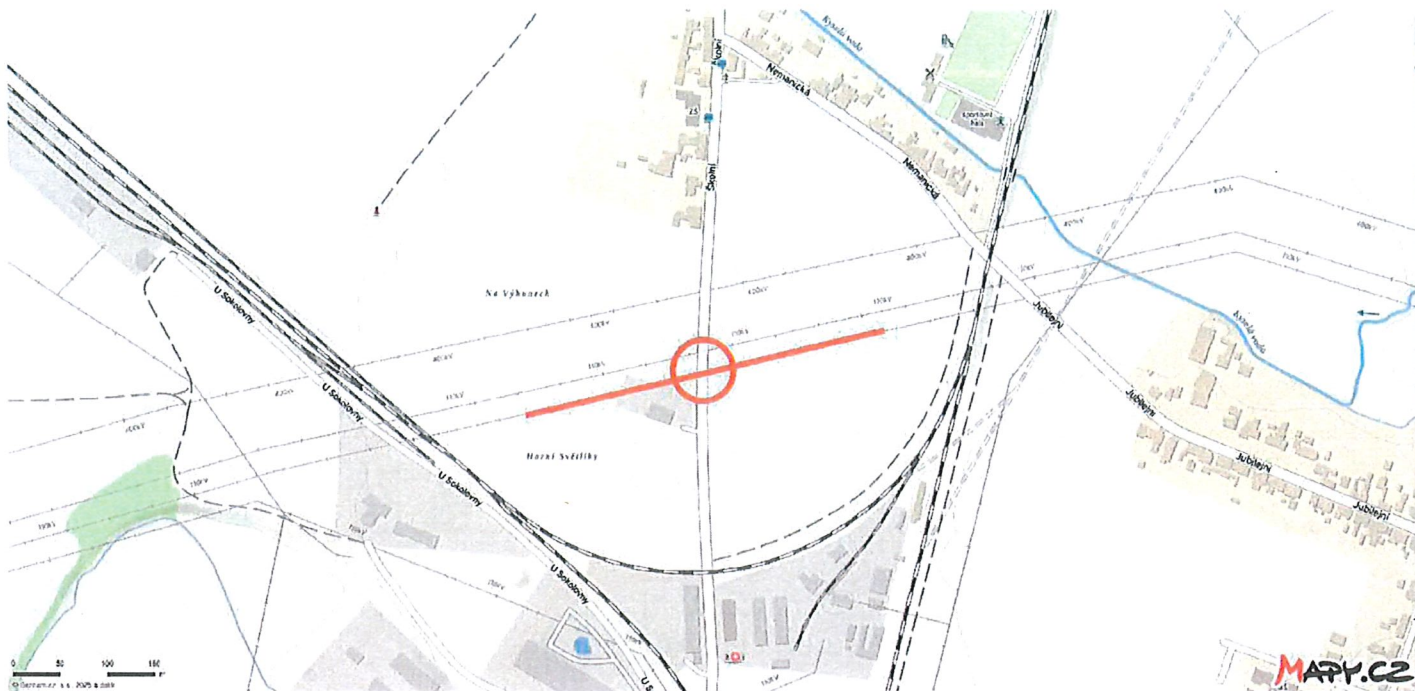


 místo realizace

místo realizace - silnice III / 10578 ulice Školní mezi obcemi České Budějovice - Hrdějovice

Schéma DIO - bezpečnostní opatření mimo obec - montážní vozidla stojí mimo komunikaci

DZ bude umístěno dle TP 66

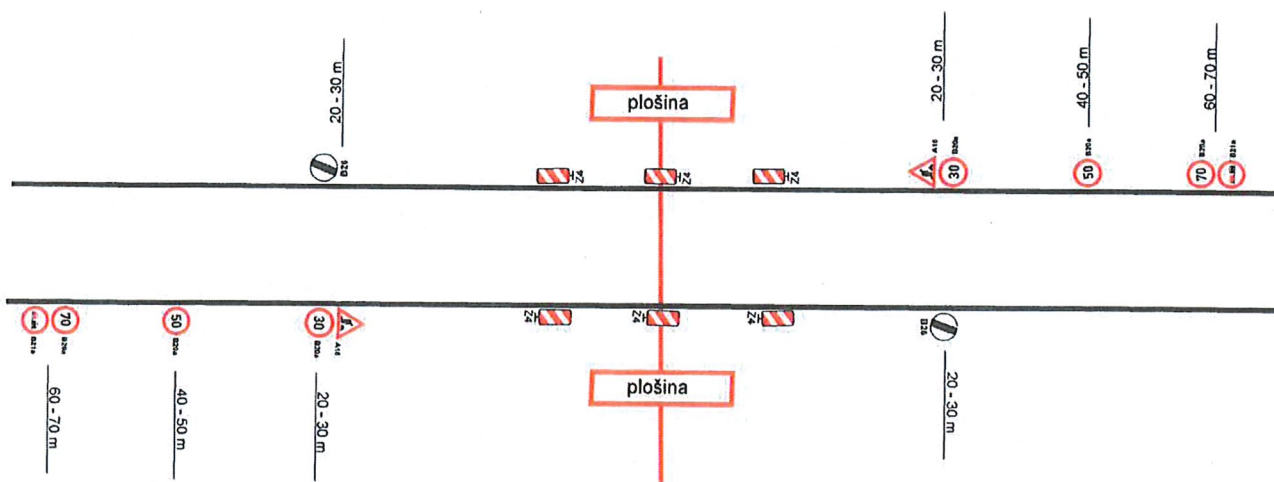

SOUHLASÍM ZA PODMÍNEK UVEDENÝCH S. Z.

zUS zck/1722/1021/10578 ze dne 15.10.2021.

 trasa vedení

15.10.2021

Správa a údržba silnic Jihočeského kraje p.o.
závod ČESKÉ BUDĚJOVICE
Nemanická 10, 370 10 Č. Budějovice
IČO: 709 71 641

