


LEGENDA

- HRANICE ŘEŠENÉHO ÚZEMÍ
- HRANICE KATASTRÁLNÍHO ÚZEMÍ
- HRANICE ZASTAVĚNÉHO ÚZEMÍ
- HRANICE ZASTAVITELNÝCH PLOCH

PLOCHY S ROZDÍLNÝM ZPŮSOBEM VYUŽITÍ
STAV

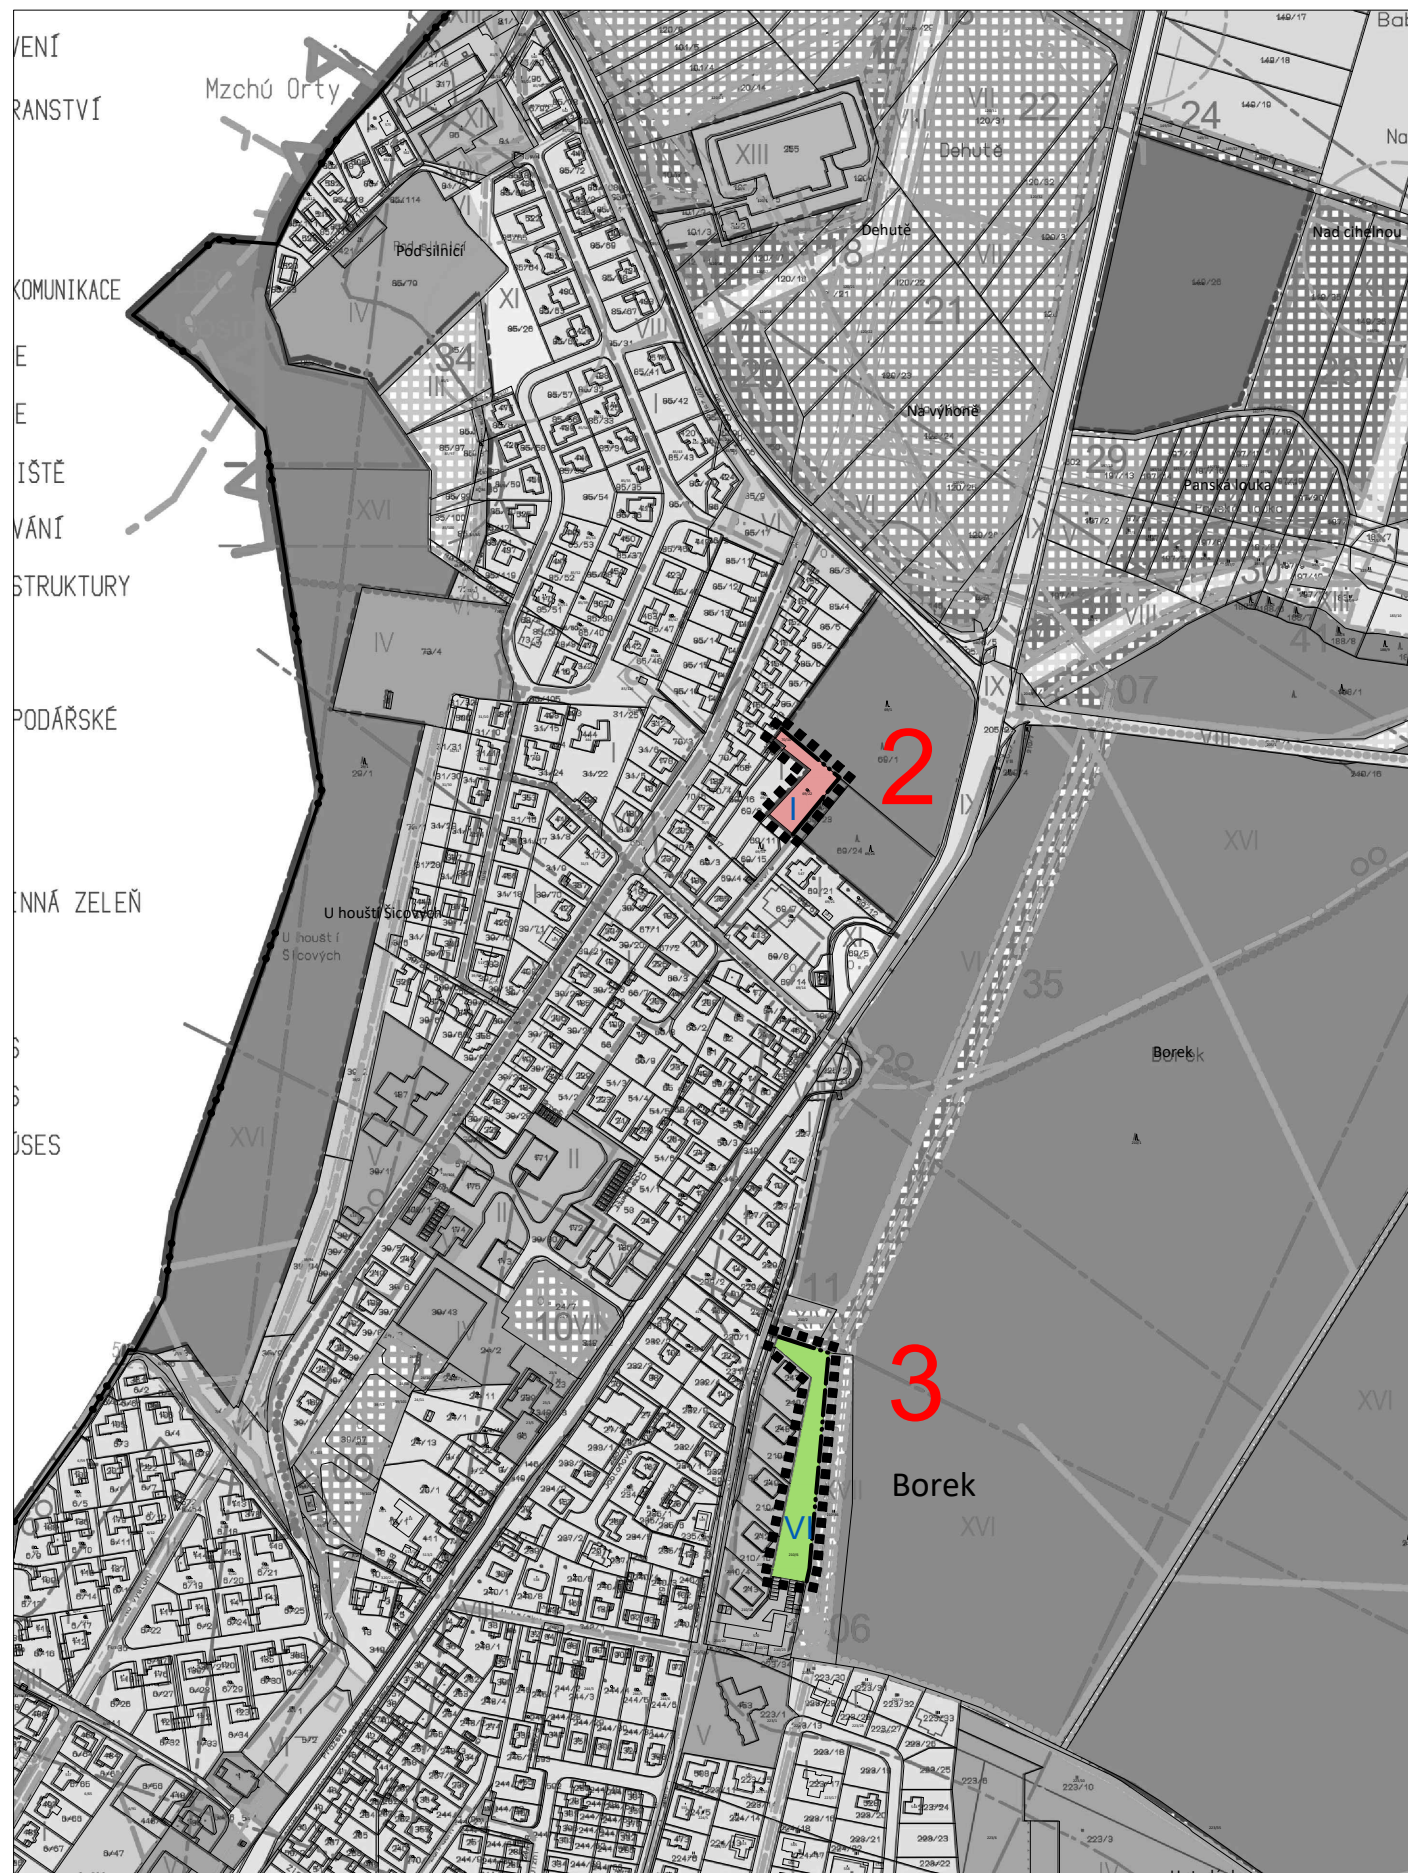

PLOCHY BYDLENÍ



PLOCHY VEŘEJNÝCH PROSTRANSTVÍ

2

OZNAČENÍ ŘEŠENÝCH LOKALIT

Změna č. 1 ÚP Borek

ODŮVODNĚNÍ		KOORDINAČNÍ VÝKRES		
PROJEKTOVÝ ATELIÉR AD s.r.o. ING. ARCH. JAROSLAV DANĚK				
HUSOVA 4, Č. BUDĚJOVICE, 370 01, TEL. 387 311 238, 605 277 998 www.atelierad.cz, atelierad@atelierad.cz, IČ 25194771, DIČ CZ25194771				
ZPRACOVATEL: ING. ARCH. JAROSLAV DANĚK				
KRESLIL: ING. ARCH. DOMINIK DANĚK				
ČÍSLO ZAKÁZKY: 53_2020	ČÍSLO VÝKRESU: 3			ČÍSLO PARÉ: 1
DATUM: DUBEN 2021				
MĚŘÍTKO: 1 : 5 000				

ZÁZNAM O ÚČINNOSTI

DATUM NABYTÍ ÚČINNOSTI:	
OPRÁVNĚNÁ ÚŘEDNÍ OSOBA POŘIZOVATELE: MILENA DVOŘÁKOVÁ	SPRÁVNÍ ORGÁN, KTERÝ ZMĚNU ÚPD VYDAL: ZASTUPITELSTVO OBCE BOREK
RAZÍTKO A PODPIS:	RAZÍTKO A PODPIS: