


DETAIL PŘI NAPOJENÍ KANAL.A VODOVODU NA STÁVAJÍCÍ SÍT'

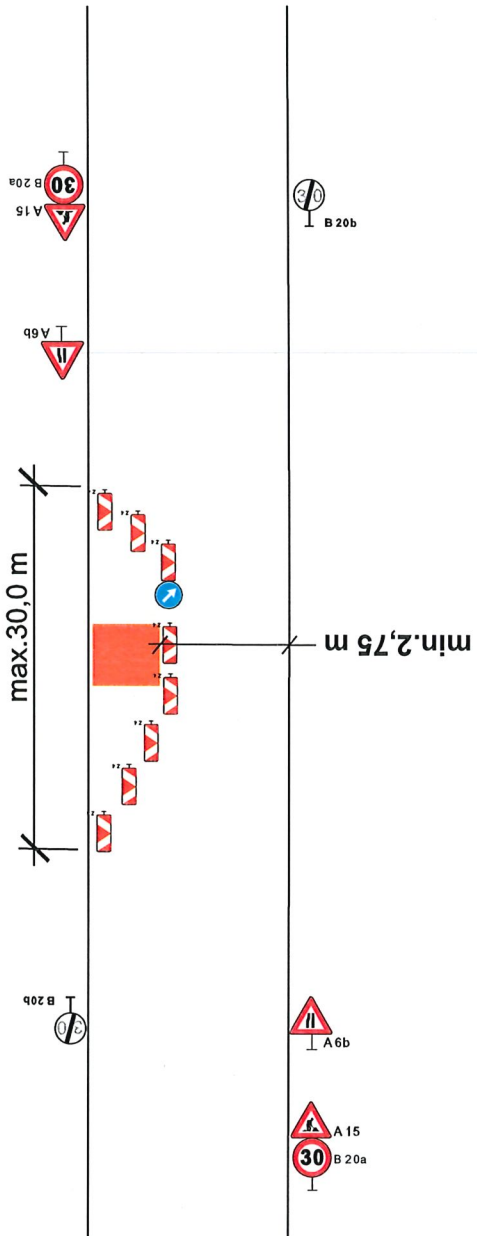

POZNÁMKA :

Stávající dopravní značení, které bude v rozporu s DIO bude přelepeno nebo zakryto



IP 22

POZNÁMKA :

DZ IP 22 bude umístěna na začátku a na konci stavby
7 dnů před vlastní uzavírkou .

15-03-2024


POLICIE ČESKÉ REPUBLIKY
KRAJSKÉ ŘEDITELSTVÍ POLICIE
JIHOČESKÉHO KRAJE 24
ÚZEMNÍ ODBOR ČESKÉ BUDĚJOVICE
DOPRAVNÍ INSPEKTORÁT
POŠTOVNÍ PŘIHRÁDKA 125
371 05 ČESKÉ BUDĚJOVICE

24

371 05 ČESKÉ BUDĚJOVICE

OBNOVA VODOVODU A REKONSTRUKCE KANALIZACE BOREK, ULICE NA VÝSLUNÍ

PŘÍLOHA K ŽÁDOSTI

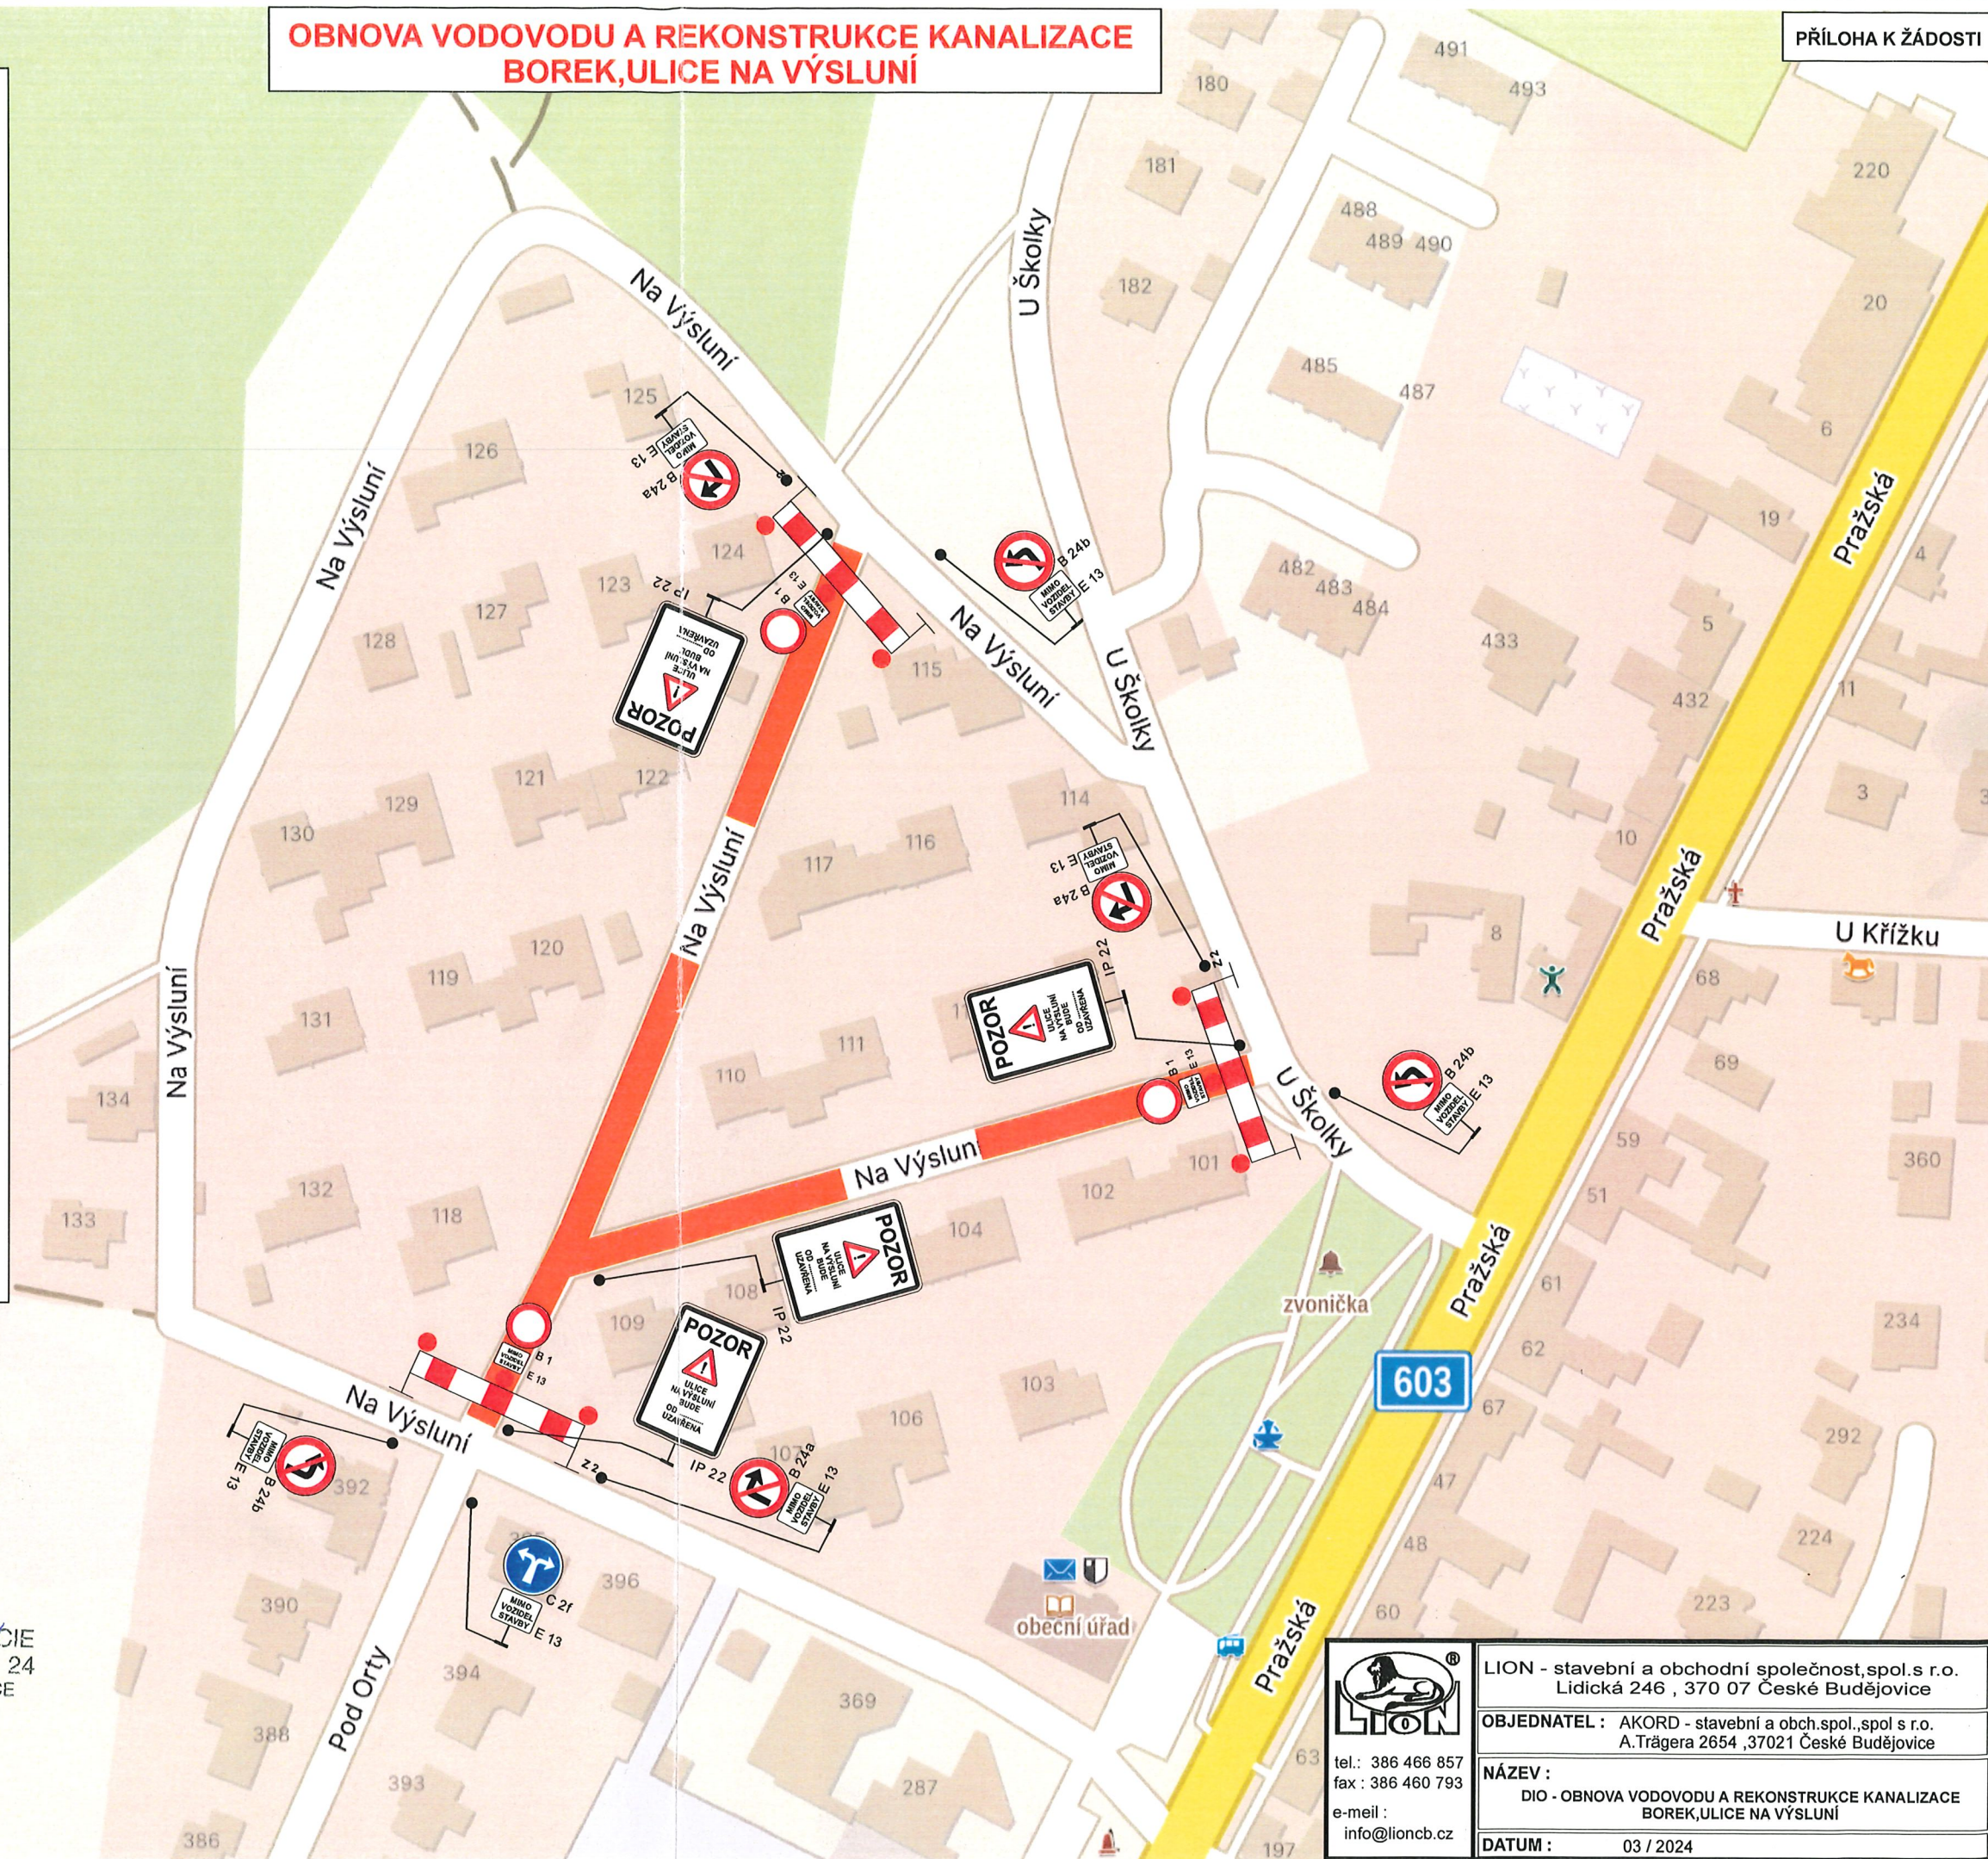

tel.: 386 466 85
fax : 386 460 79
e-mail :
info@lioncb.cz

LION - stavební a obchodní společnost, spol.s r.o.
Lidická 246 , 370 07 České Budějovice

OBJEDNATEL : AKORD - stavební a obch.spol., spol s r.o.
A.Trägera 2654 ,37021 České Budějovice

NÁZEV :
DIO - OBNOVA VODOVODU A REKONSTRUKCE KANALIZACE
BOREK, ULICE NA VÝSLUNÍ

DATUM : 03 / 2024