


MAPA DETAILŮ

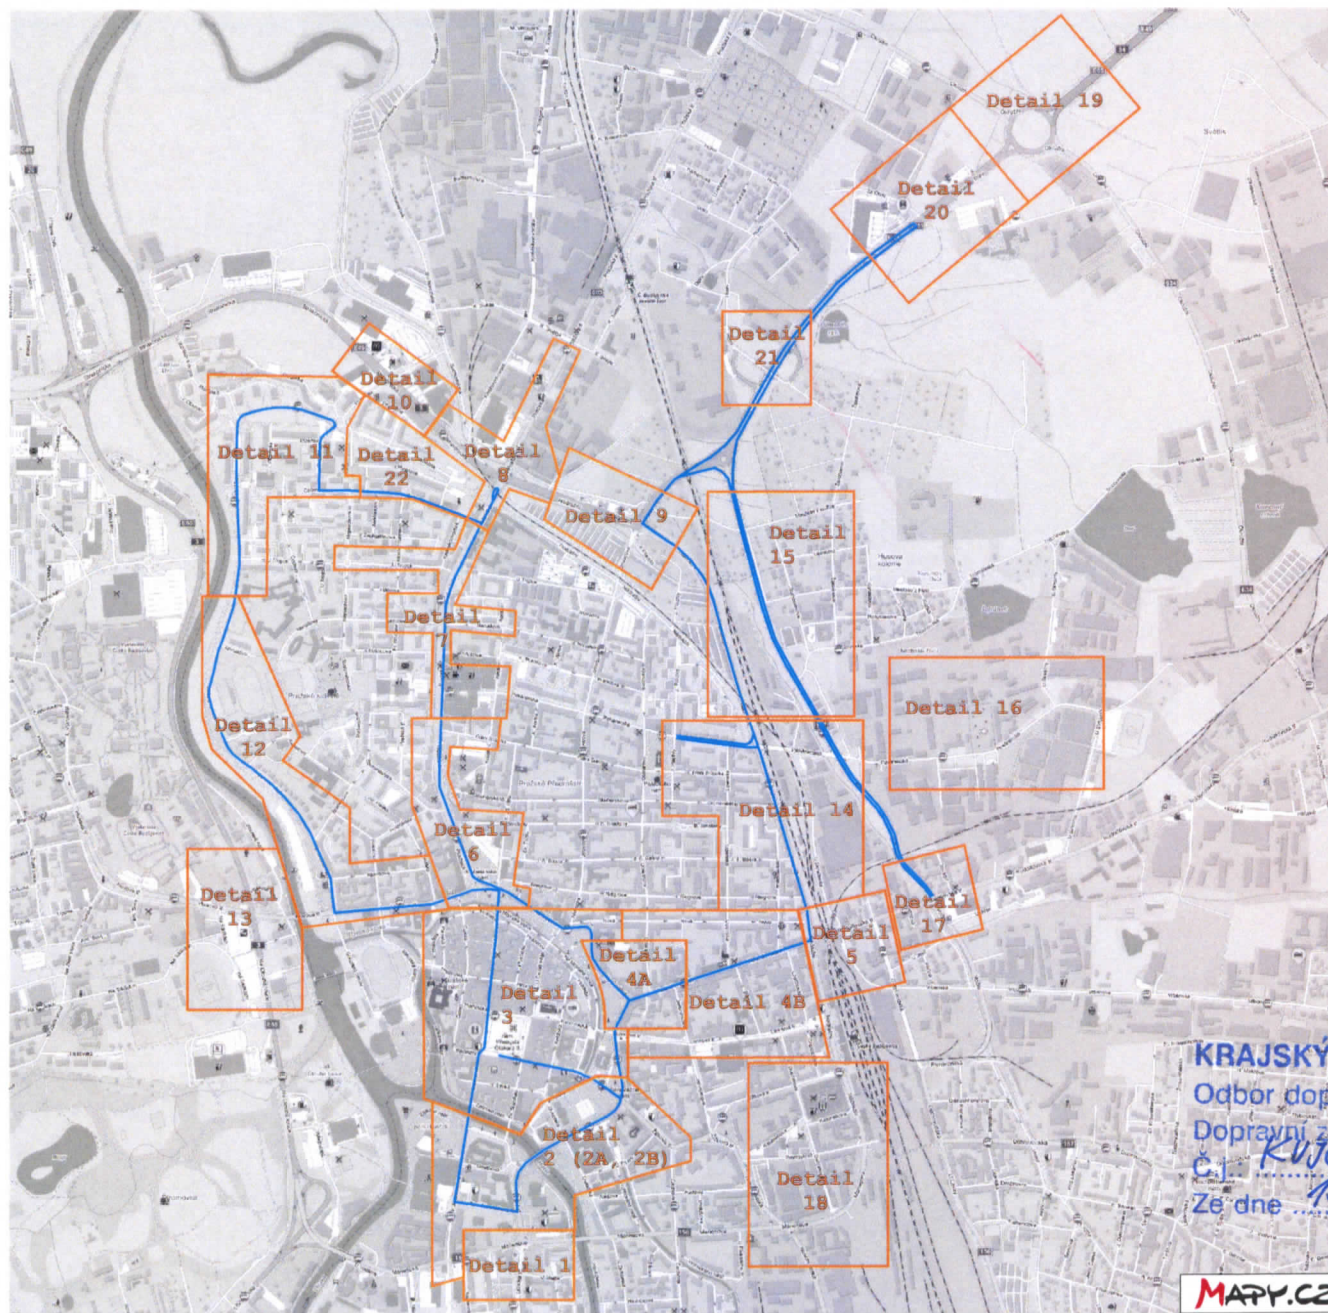

KRAJSKÝ ÚŘAD - JIHOČESKÝ KRAJ

Odbor dopravy a silničního hospodářství


Dopravní značení schváleno (2)

C. J. KWS/6072a/2023

Ze dne 15.5.2023

MAPY.CZ

DIO - Mattoni 1/2Maraton České Budějovice - Detail 8
silnice I/3 Pražská, Strakonická x II/157 Nádražní

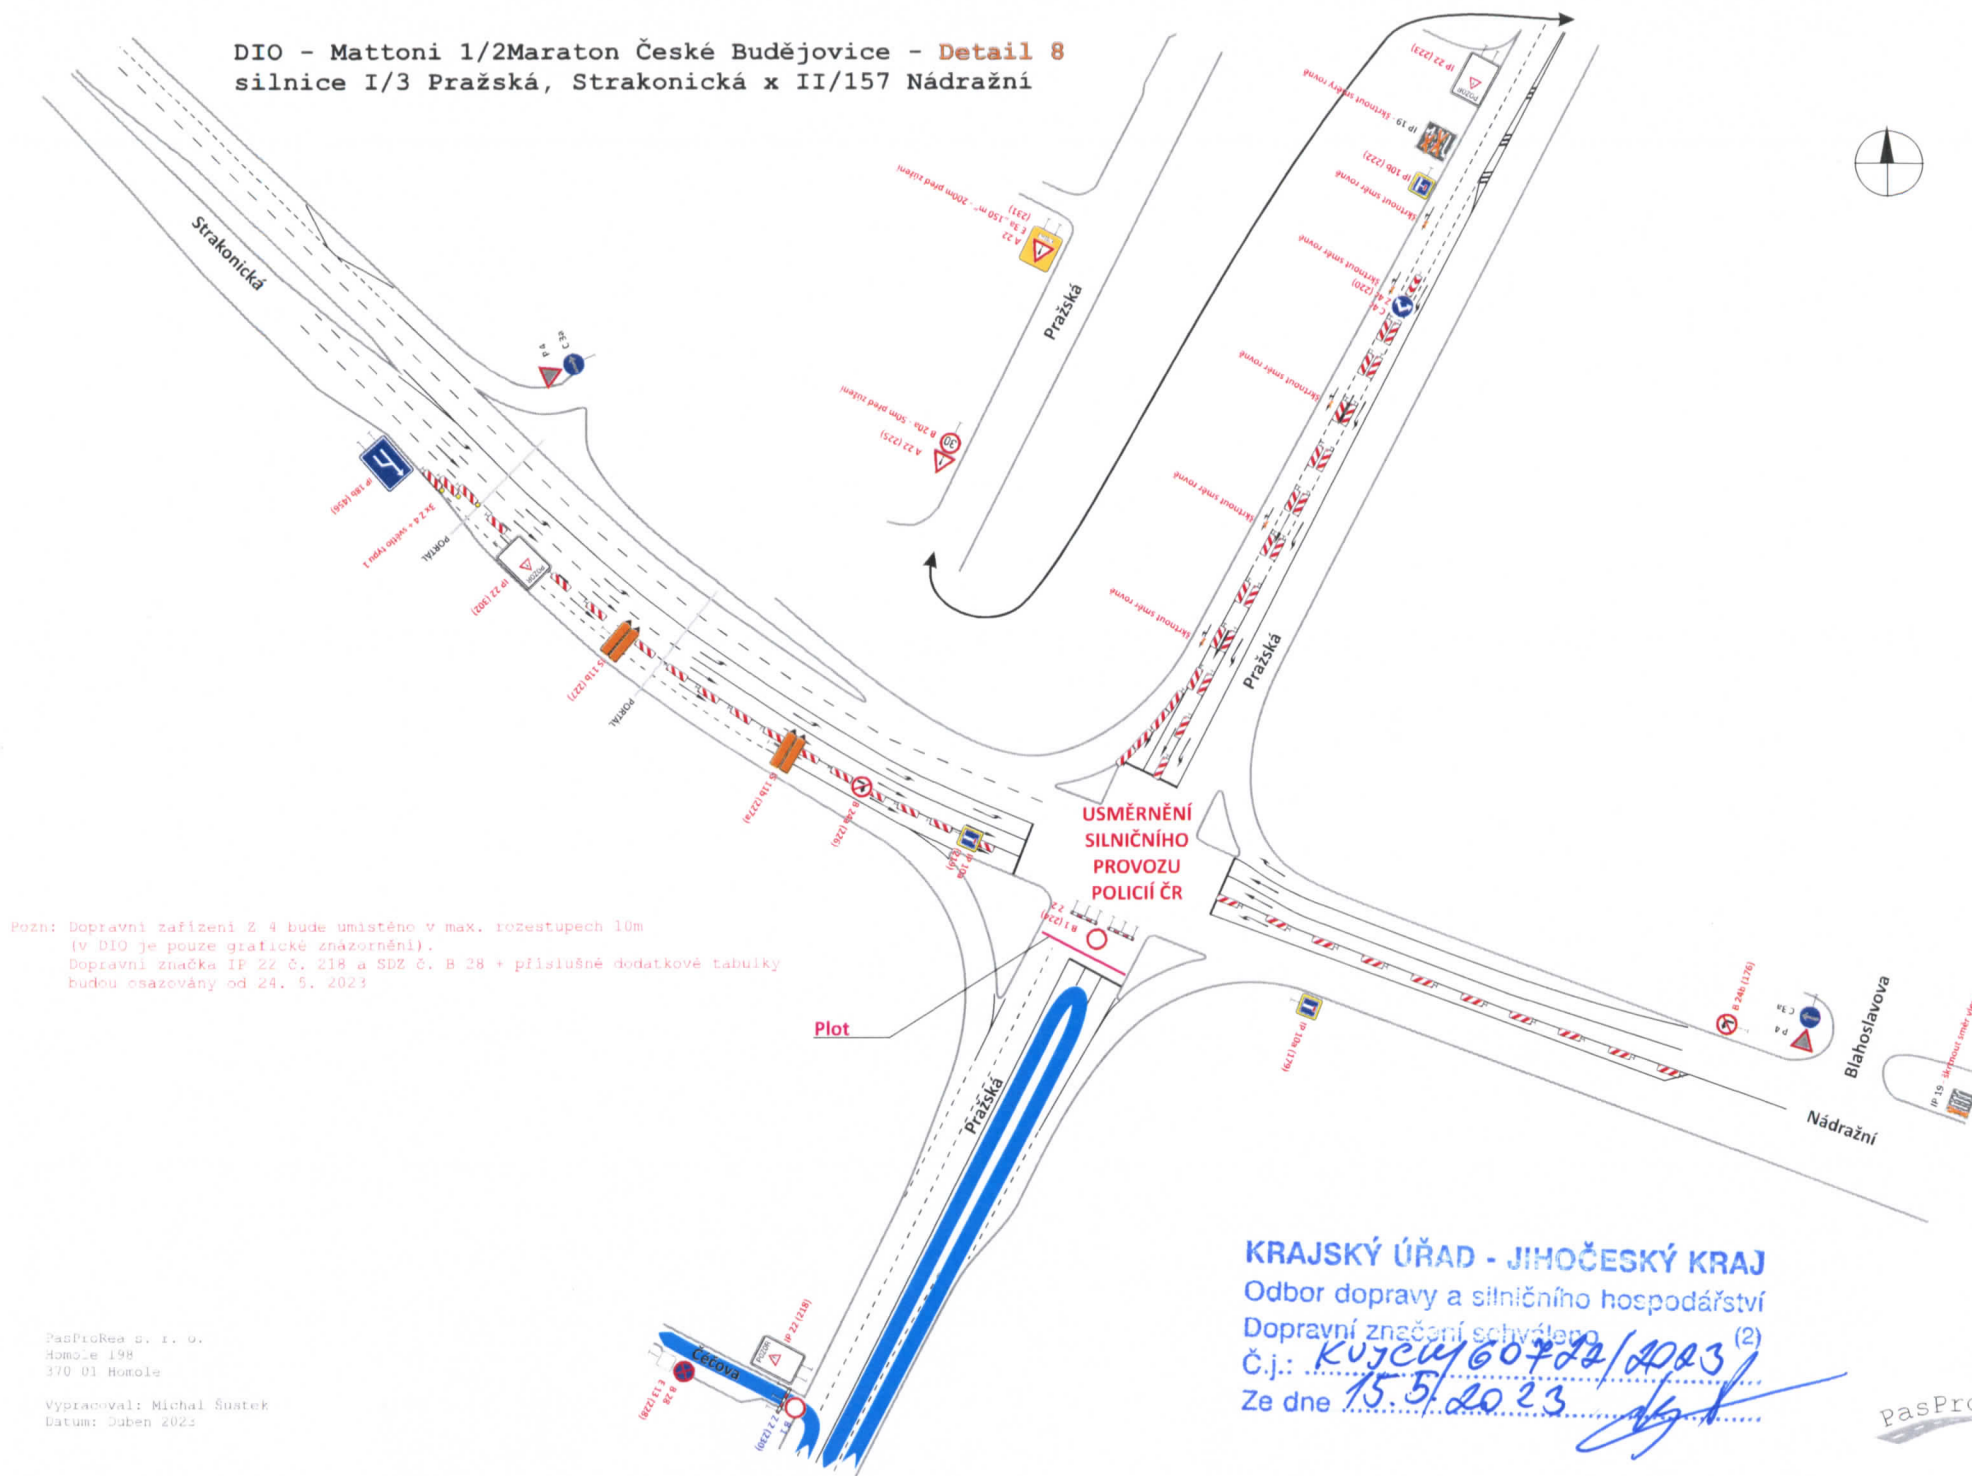

KRAJSKÝ ÚŘAD - JIHOČESKÝ KRAJ

Odbor dopravy a silničního hospodářství

Dopravní značení schváleno (2)

Č.j.: Kuzca/60702/2023

Ze dne 15. 5. 2023


PasProRea s. r. o.
Homo.e 198
370 01 Homole

Vypracoval: Michal Šustek
Datum: Duben 2023

PasProRea

DIO - Mattoni 1/2Maraton České Budějovice - Detail 10
silnice I/3 Strakonická x Plzeňská


Pozn: Dopravní zařízení Z 4 bude umístěno v max. rozestupech 10m
(v DIO je pouze grafické znázornění).
Dopravní značka IP 22 bude osazena od 24. 5. 2023

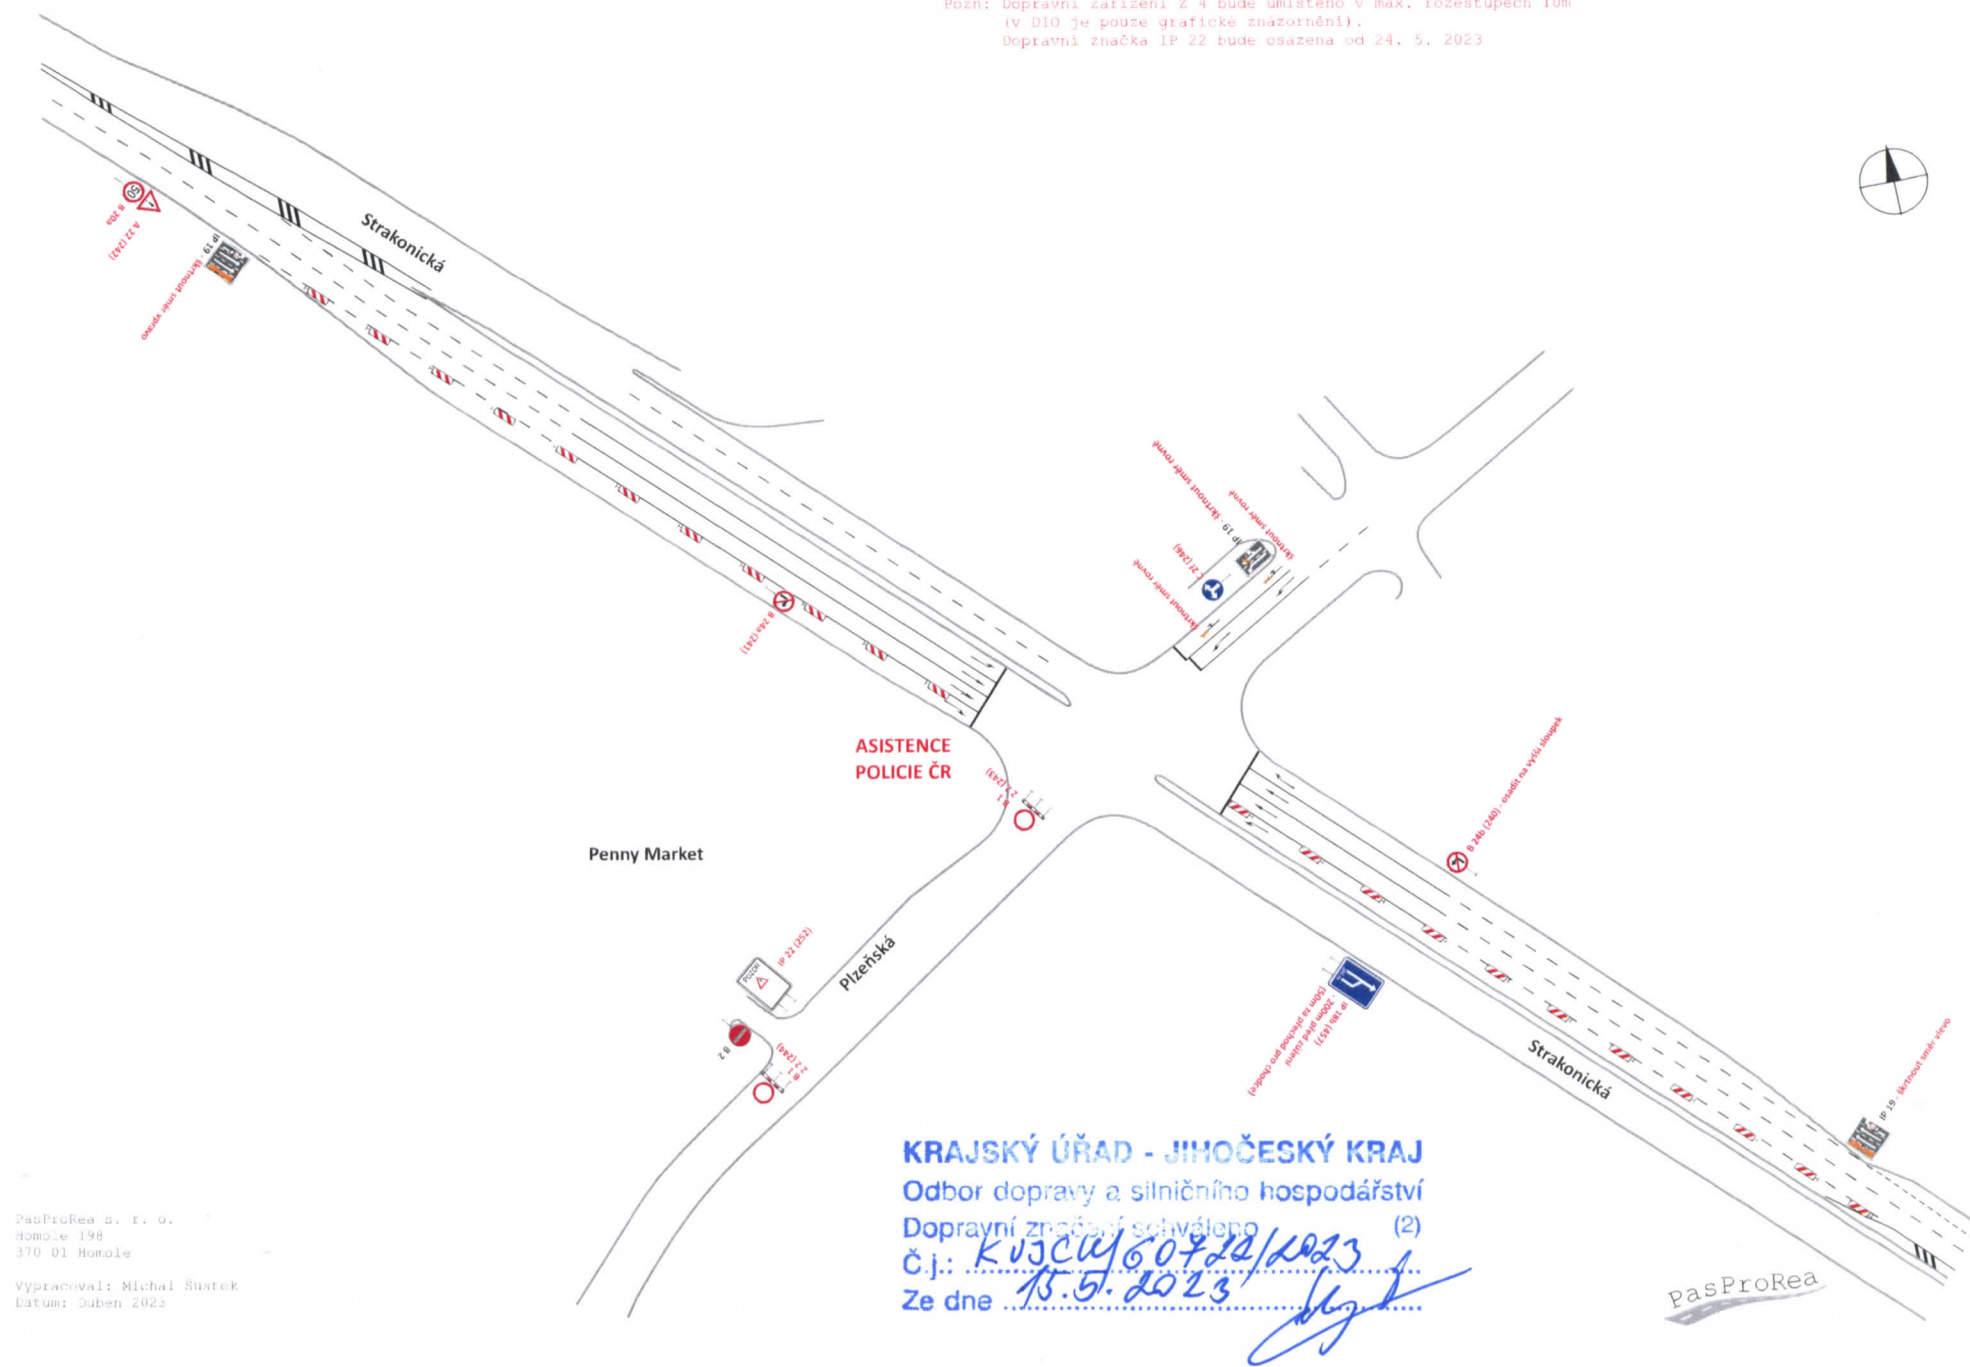


PasProRea s. r. o.
Homole 198
370 01 Homole

Vypracoval: Michal Sustek
Datum: Duben 2023

DIO - Mattoni 1/2Maraton České Budějovice - Detail 13
silnice I/3 Na Dlouhé louce x III/14539 Husova tř.

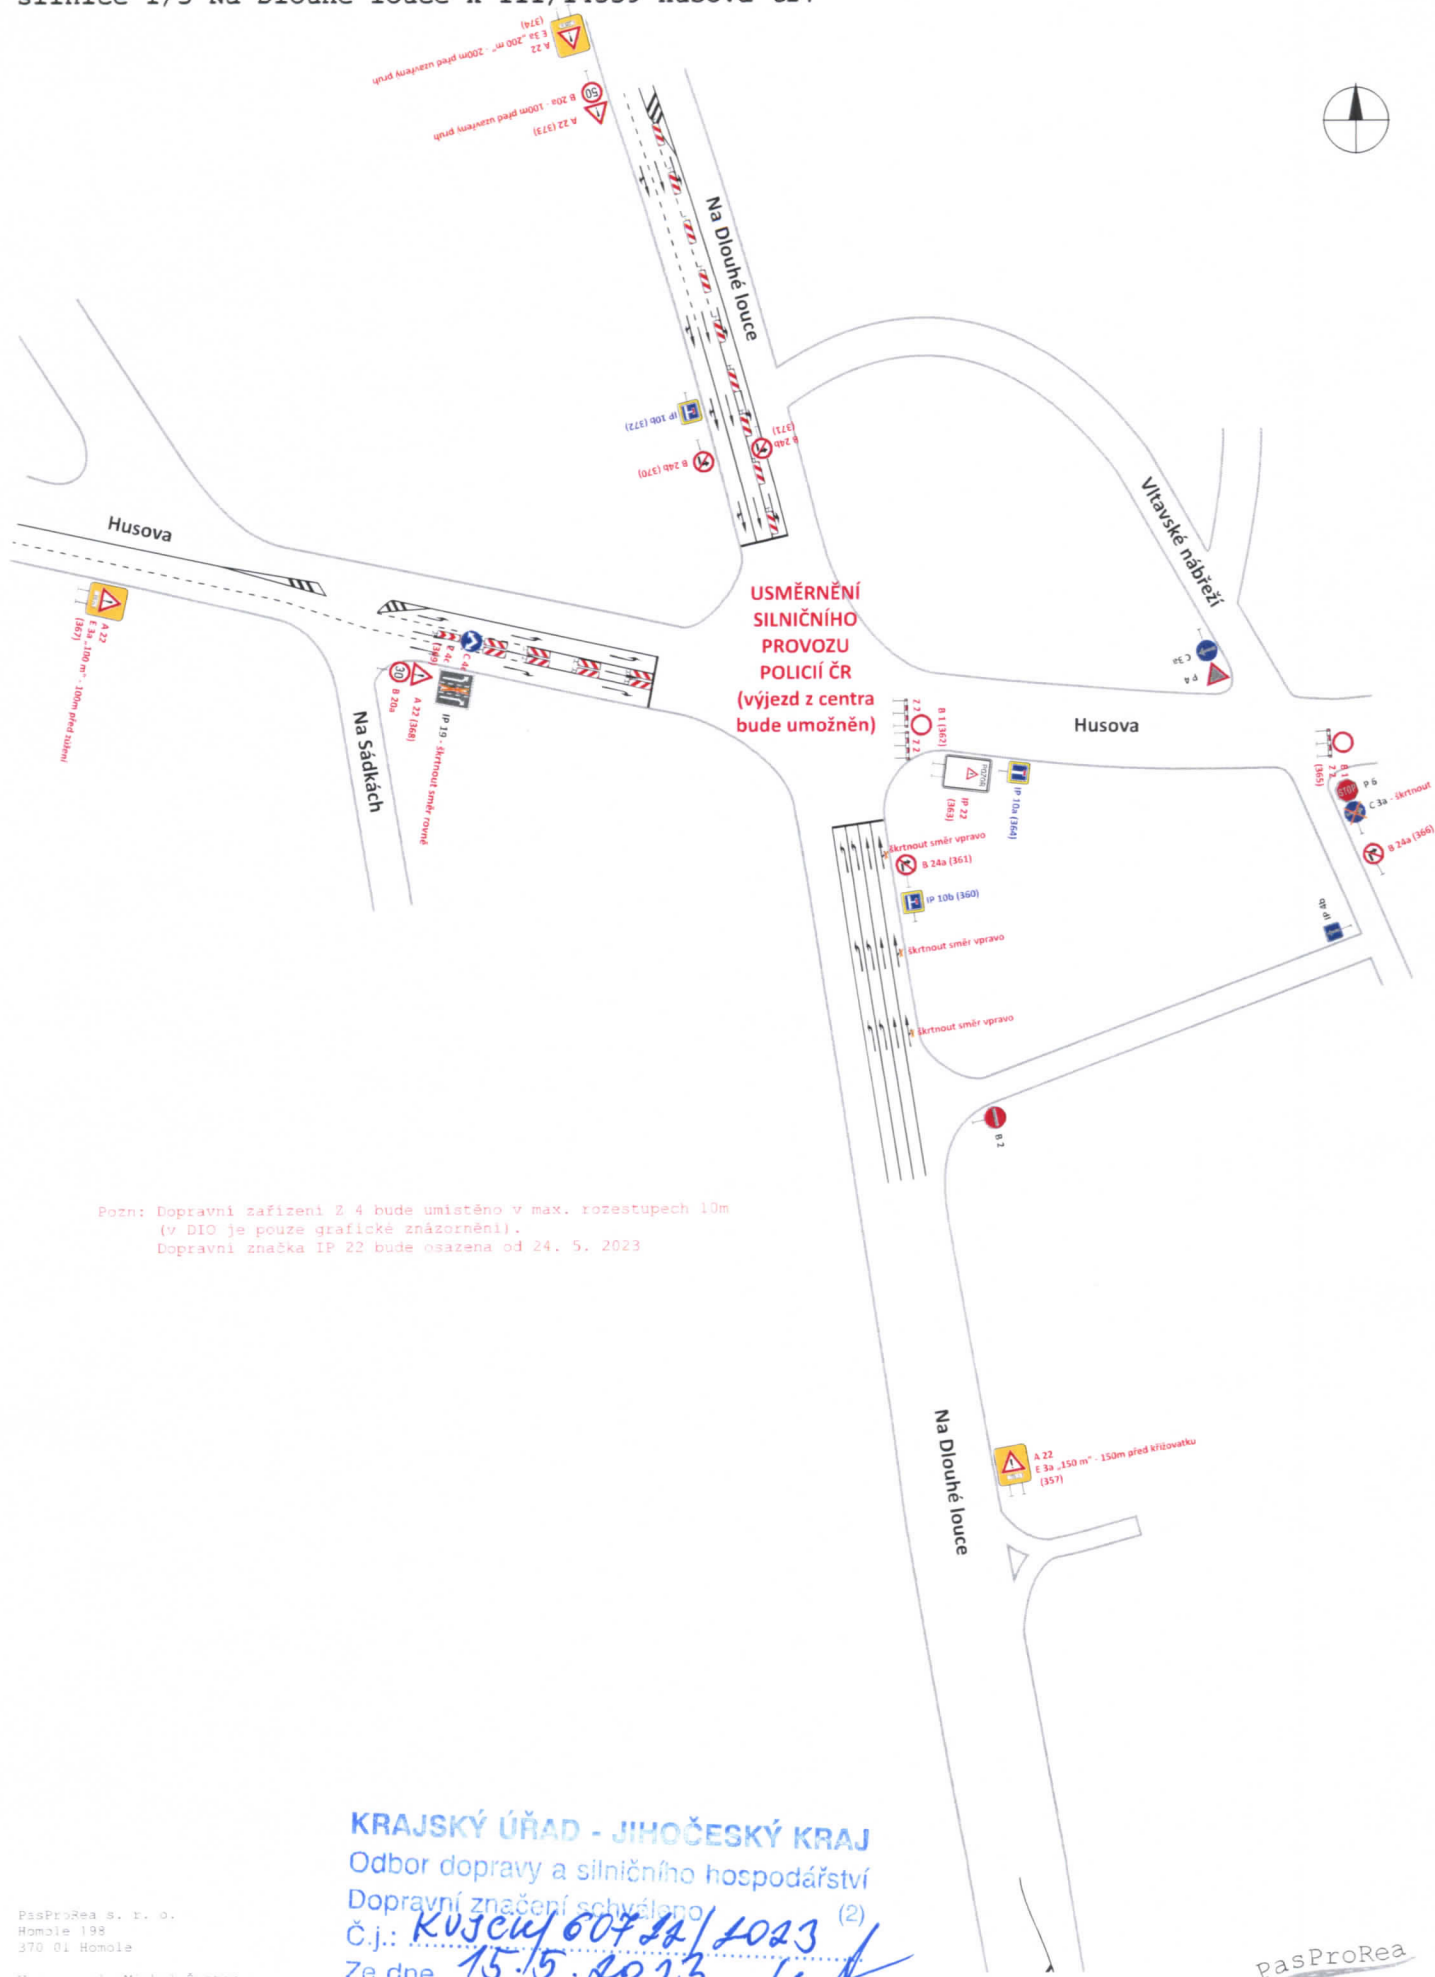


stávající DELTA BLOC

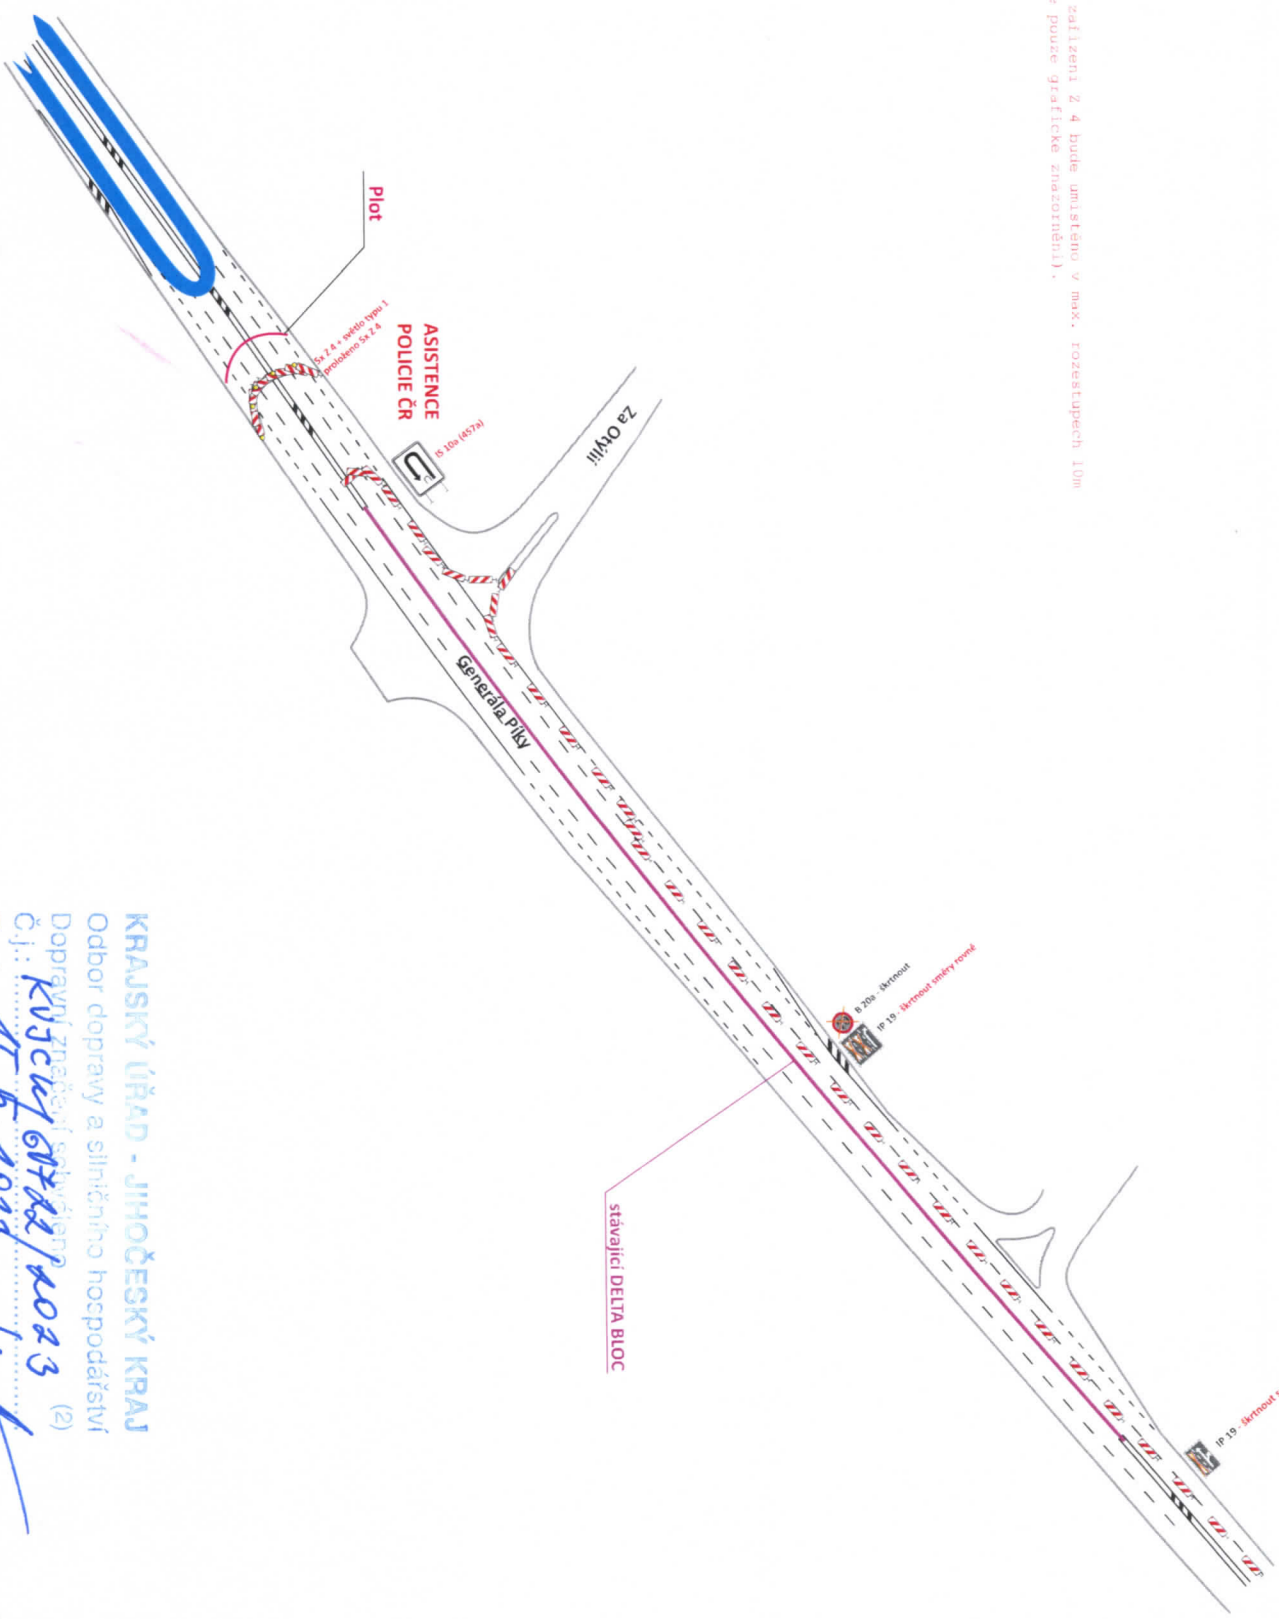

KRAJSKÝ ÚŘAD - JIHOČESKÝ KRAJ
Odbor dopravy a silničního hospodářství
Dopravní značení a dopravní signalizace (2)
Č.j.: KJSCM/GTAA/2023
Ze dne 15. 6. 2023
dyt

PasProRea

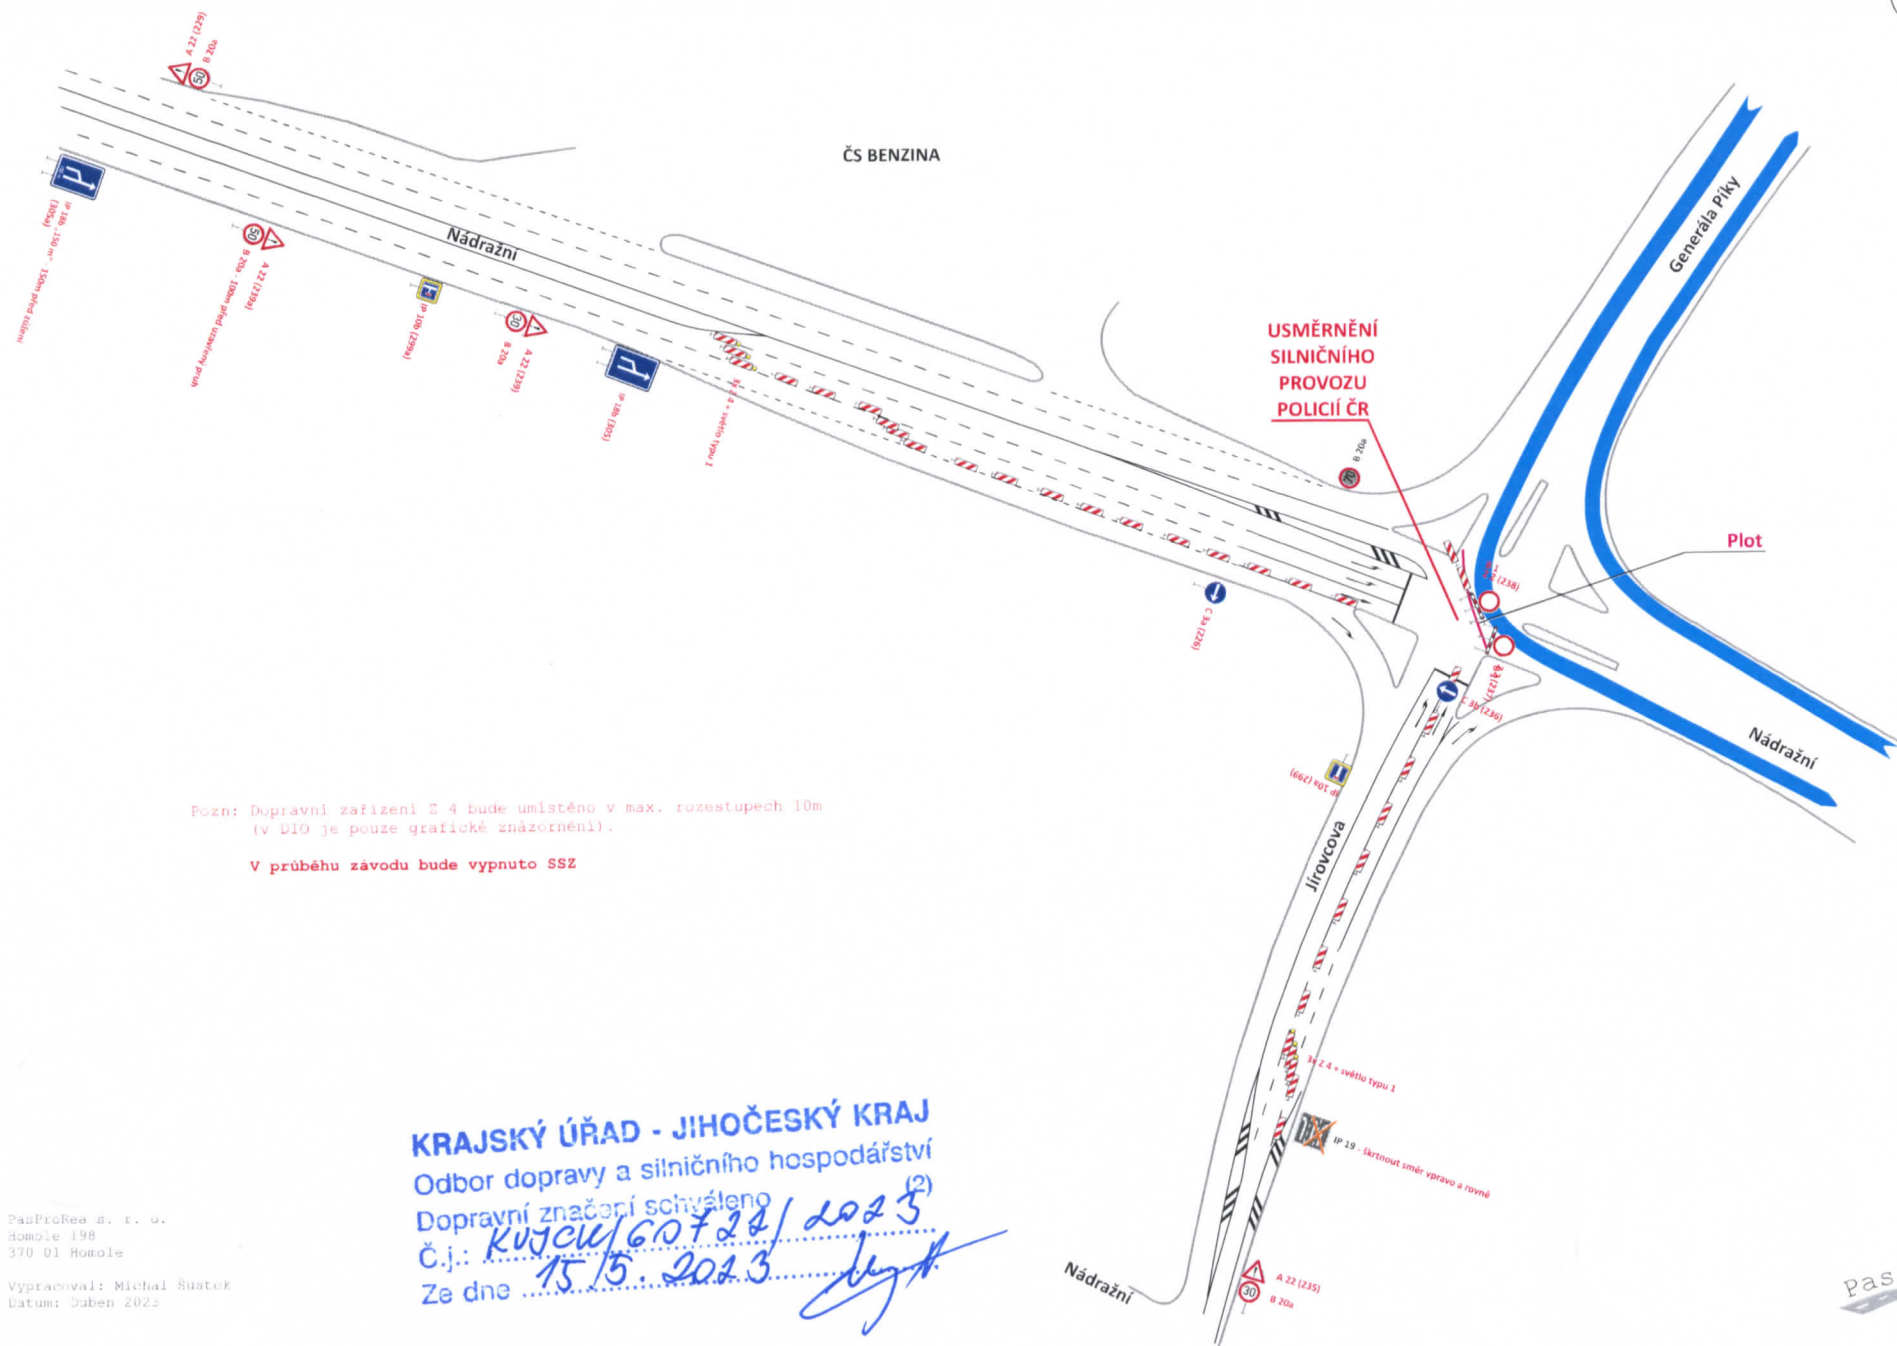


Vypracoval: Michal Šustek
Datum: Duben 2023

KRAJSKÝ ÚŘAD - JIHOČESKÝ KRAJ
Odbor dopravy a silničního hospodářství
Dopravní značení schváleno
Č.j.: KÚJEU/60724/2023
Ze dne 15.5.2023

pasProRea

DIO - Mattoni 1/2Maraton České Budějovice - Detail 19
silnice I/34 Generála Píky x I/20, II/634 Okružní

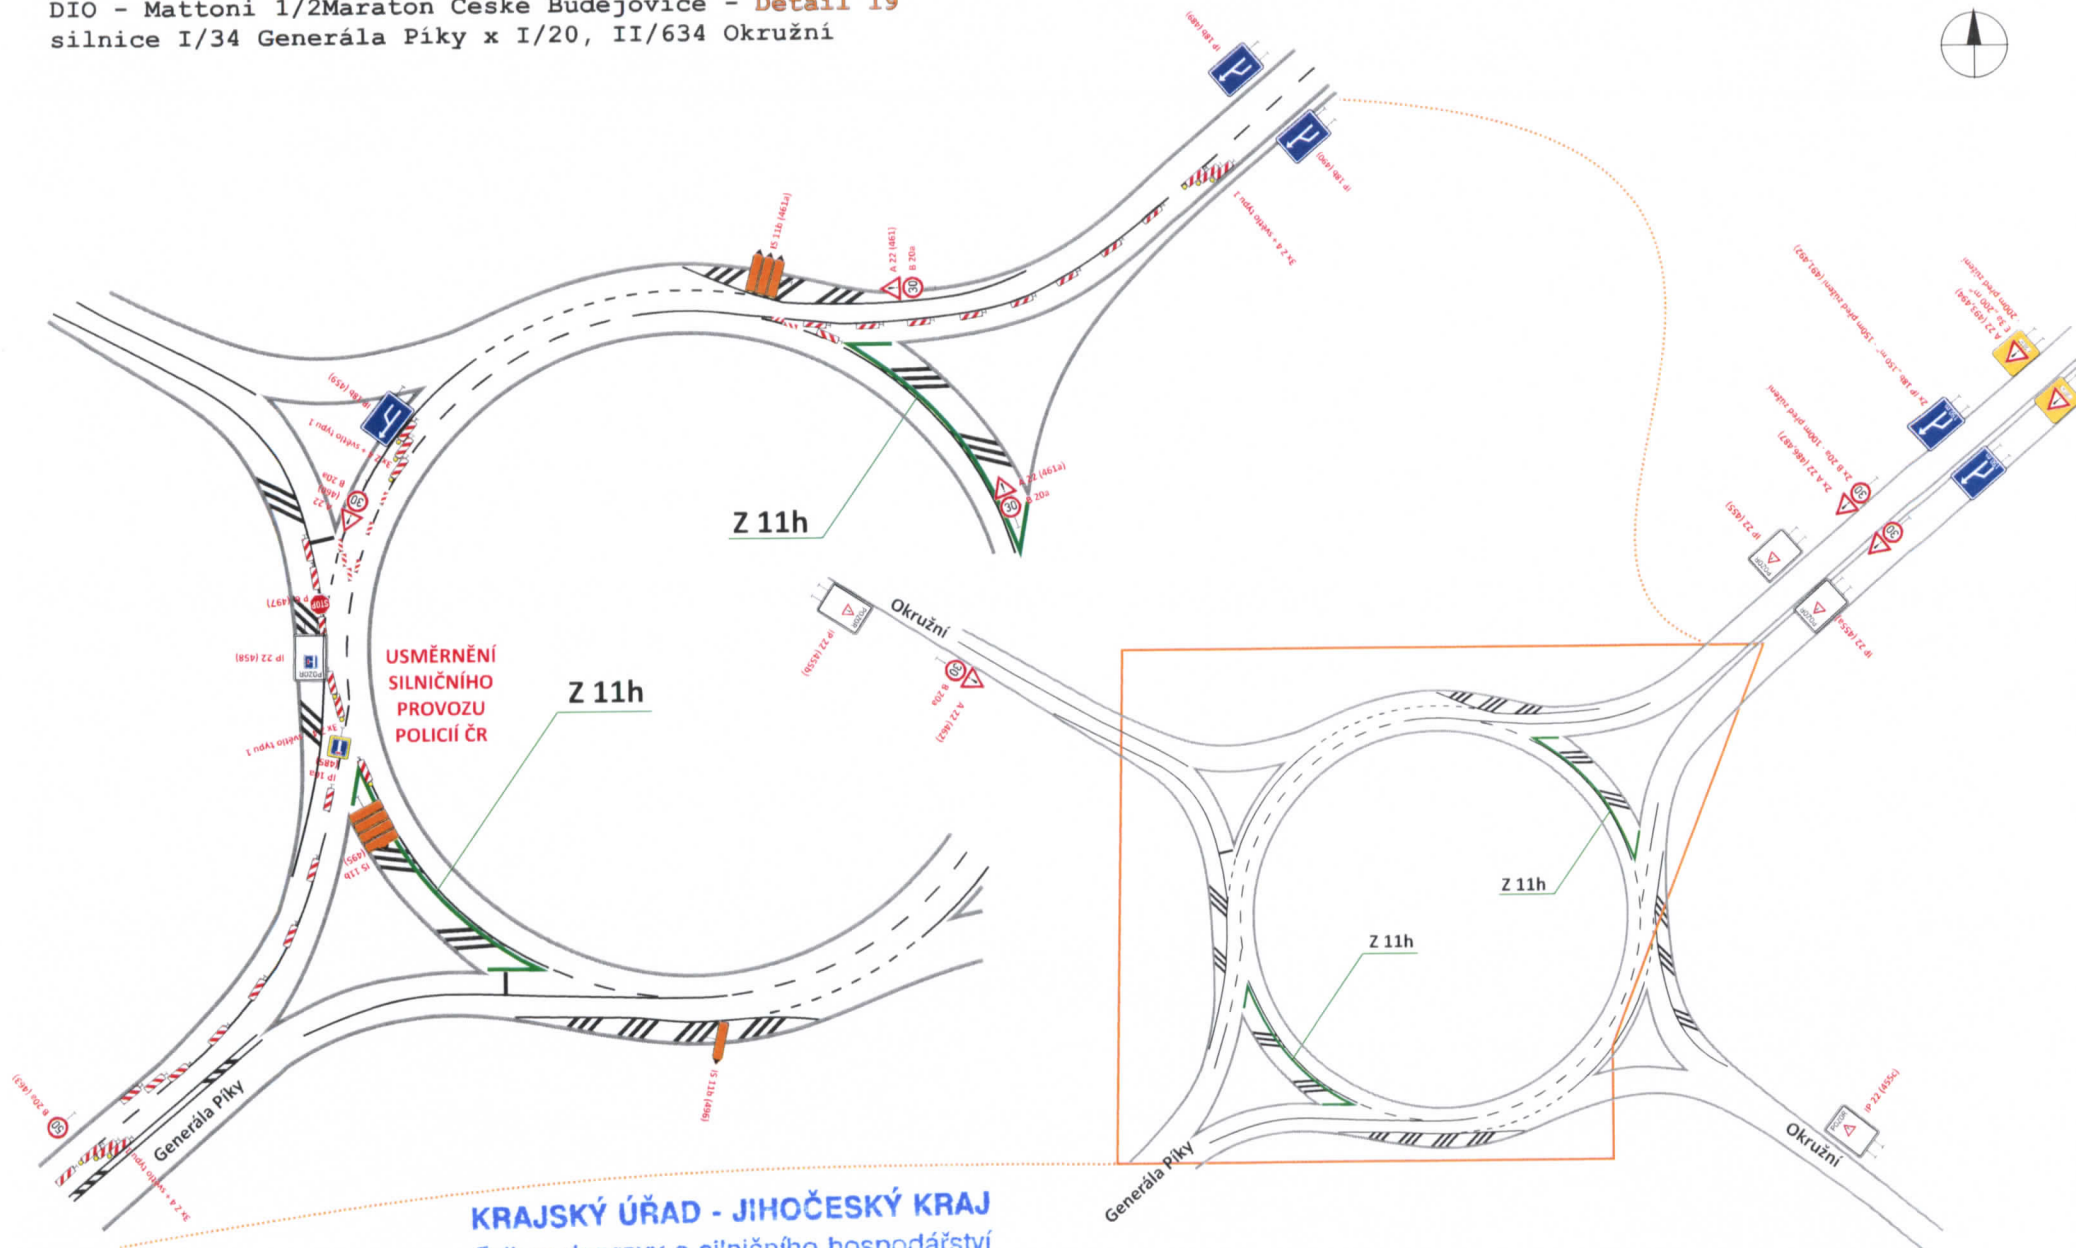

KRAJSKÝ ÚŘAD - JIHOČESKÝ KRAJ

Odbor dopravy a silničního hospodářství

Dopravní značení schváleno
Č. j.: KVJCK/60722/2023 (2)

Ze dne 15.5.2023

PasProRea s. r. o.
Homole 198
370 01 Homole

Vypracoval: Michal Šustek
Datum: Duben 2023

• Rozná lišátní zařízení Z 4 a Z 5 bude umístěno v max. rozestupech 10m
(v DPO je pouze grafické znázornění).

pasProRea