

LIMITY ÚZEMÍ

stav návrh popis

TECHNICKÁ INFRASTRUKTURA

- automatická tlaková stanice
- vodojem zemní
- čerpací stanice
- vodovod
- dešťová kanalizace
- jednotná kanalizace
- kanalizace bez rozlišení
- splašková kanalizace
- trafostanice
- splašková kanalizace
- vedení elektrické energie NN včetně OP
- vedení elektrické energie VN včetně OP
- telekomunikační zařízení
- komunikační vedení včetně OP
- radioreléové spoje
- regulační stanice plynu VTL
- plynovod NTL
- plynovod STL
- plynovod VTL
- bezpečnostní pásmo plynovodu
- ochranné pásmo plynovodu

DOPRAVNÍ INFRASTRUKTURA


- trolejové vedení včetně OP
- ochranné pásmo silnice, dálnice
- ochranné pásmo letiště
- turistické trasy
- cyklotrasy a cyklostezky

PŘÍRODA A KRAJINA

- archeologické naleziště I. a II. kategorie
- aktivní zóna záplavového území
- záplavové území Q5
- záplavové území Q20
- záplavové území Q100
- objekt/zařízení protipovodňové ochrany
- vzdálenost 50 m od okraje lesa
- poddolovaná území
- přírodní památka (PP)
- ochranné pásmo přírodní památky
- biotop vybraných zvláště chráněných druhů velkých savců

OCHRANA ÚZEMÍ

- válečné hroby
- nemovitá kulturní památka
- architektonicky významný objekt - soubor
- urbanistické osy - hlavní osa průhledu
- objekty požární ochrany
- plochy/objekty důležité pro obranu státu - Komunikace H.Dvořiště-Č.Budějovice-Benešov

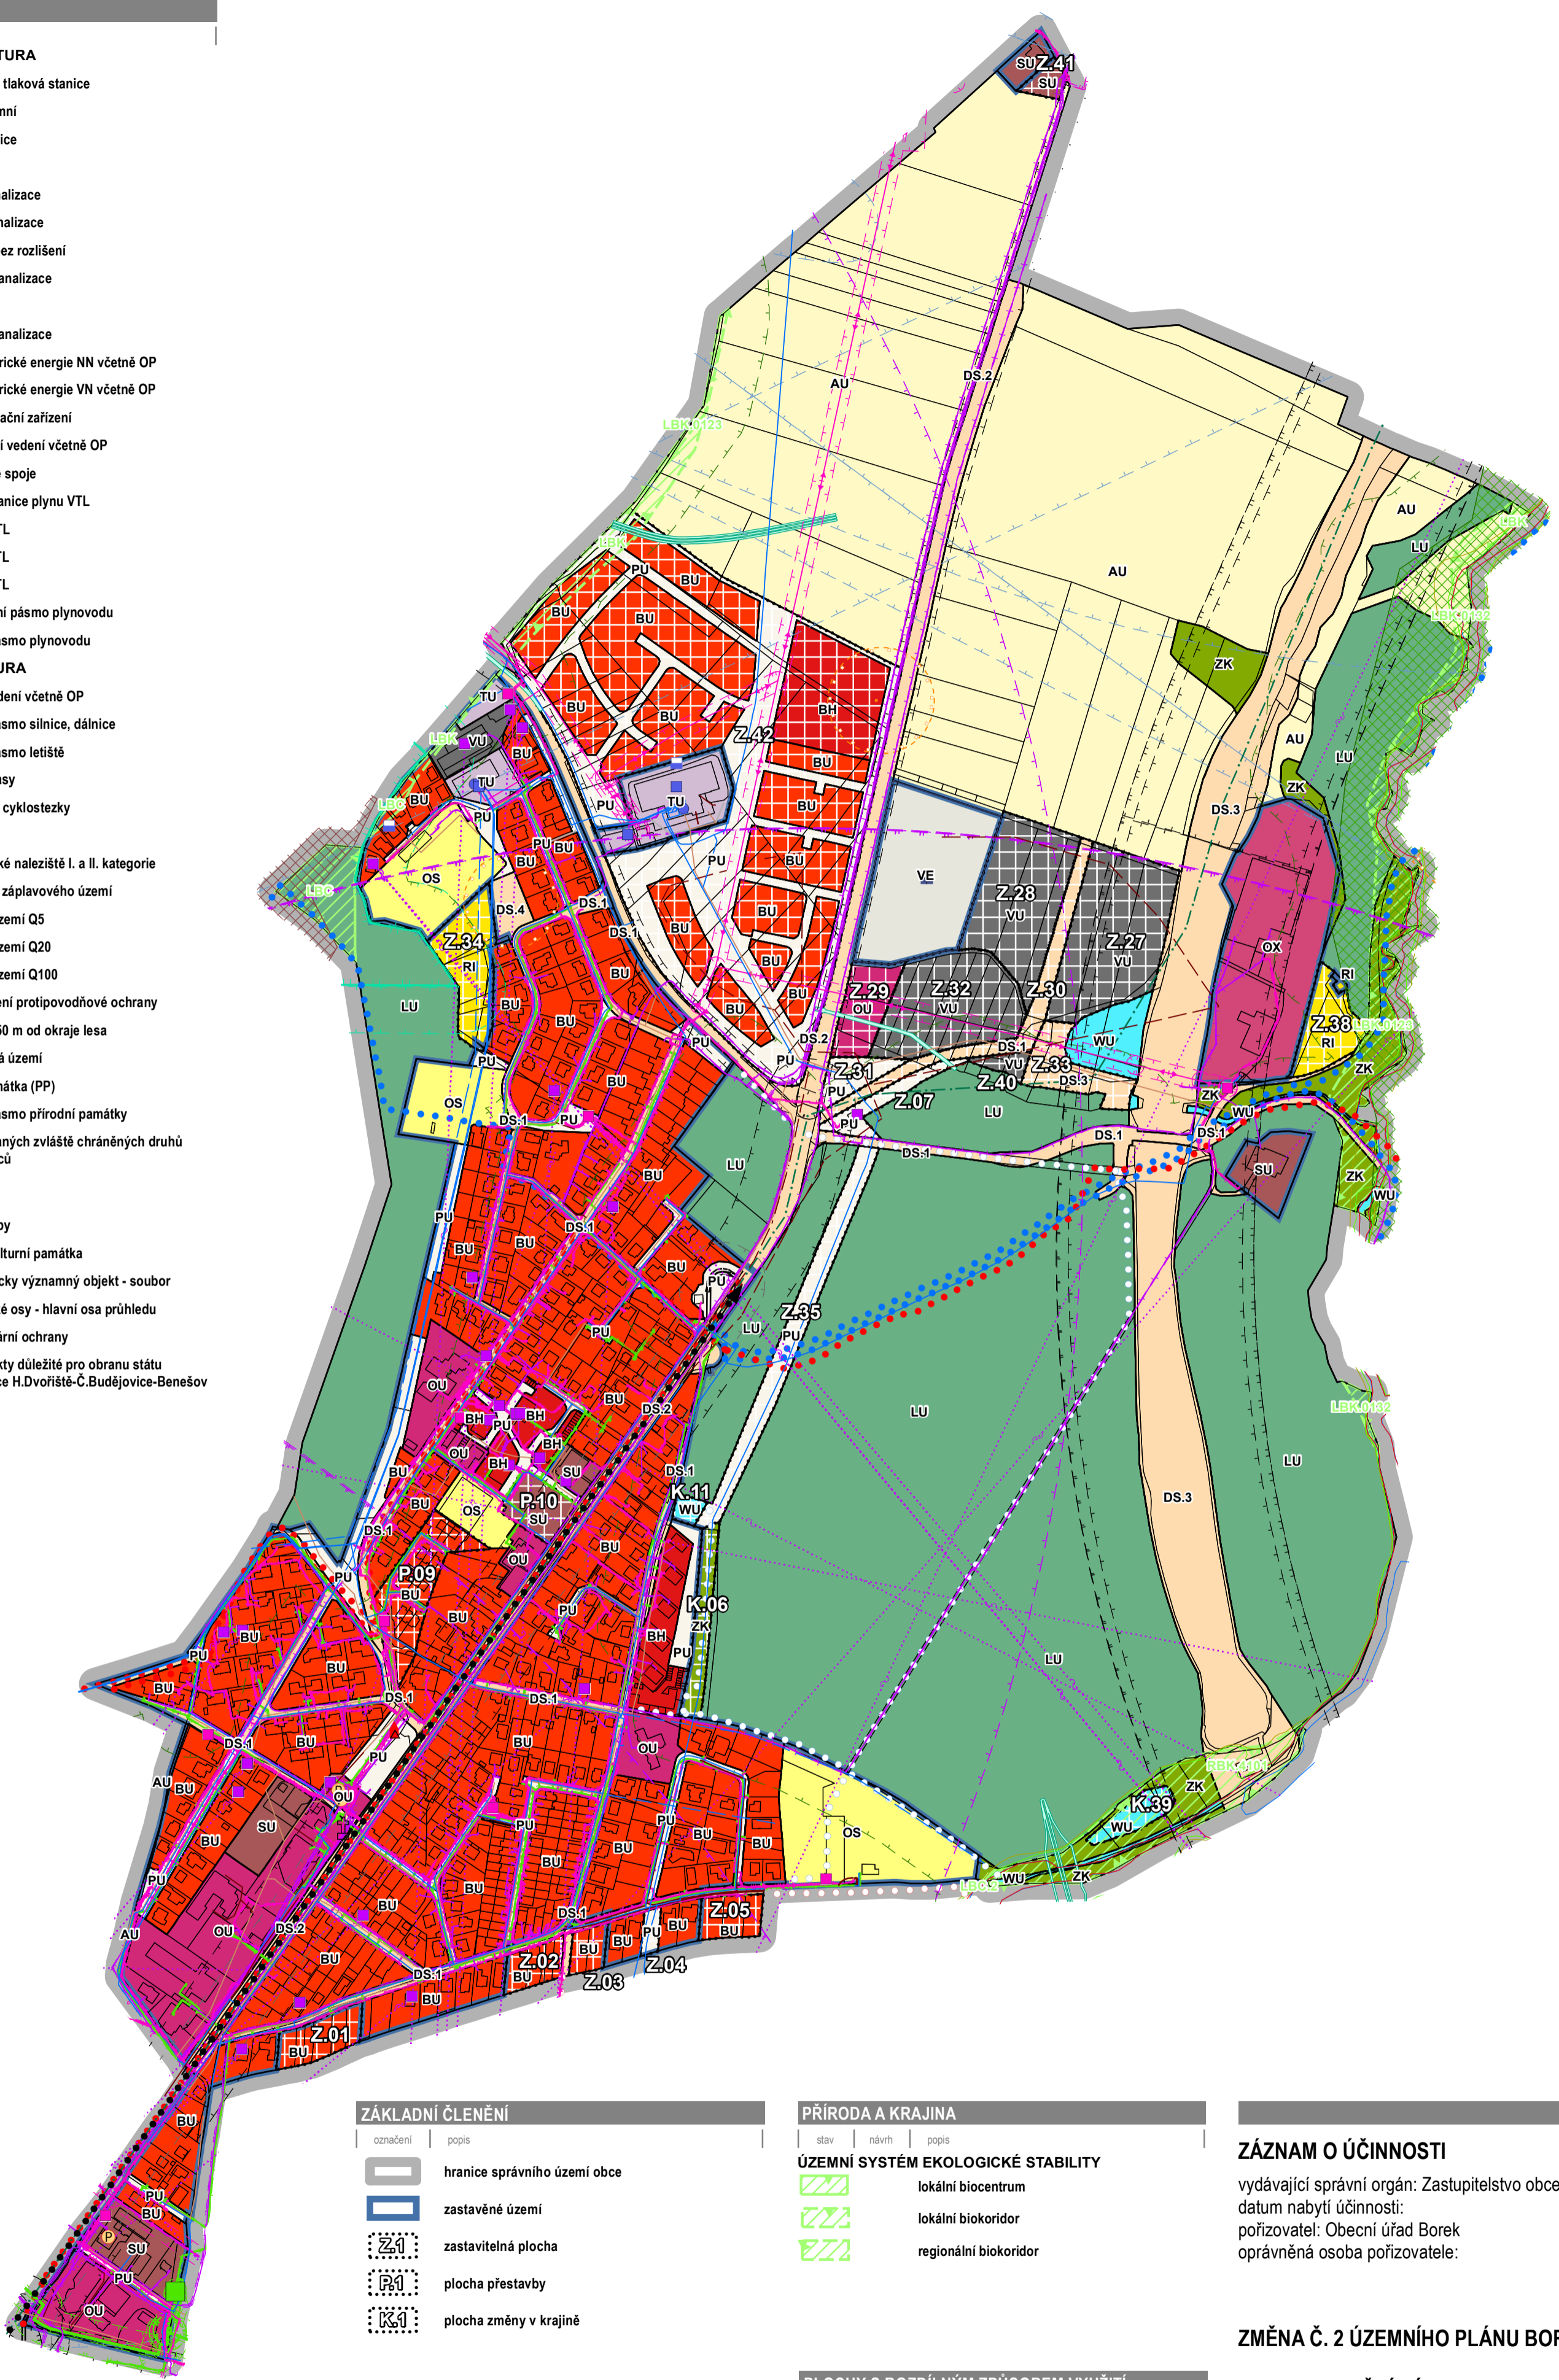

ZÁKLADNÍ ČLENĚNÍ

- označení hranice správního území obce
- označení zastavěné území
- označení zastavitelná plocha
- označení plocha přestavby
- označení plocha změny v krajině

PŘÍRODA A KRAJINA

- ÚZEMNÍ SYSTÉM EKOLOGICKÉ STABILITY
- lokální biocentrum
  - lokální biokoridor
  - regionální biokoridor

ZÁZNAM O ÚČINNOSTI

vydávající správní orgán: Zastupitelstvo obce Borek  
 datum nabytí účinnosti:  
 pořizovatel: Obecní úřad Borek  
 oprávněná osoba pořizovatele:

ZMĚNA Č. 2 ÚZEMNÍHO PLÁNU BOREK

5. KOORDINAČNÍ VÝKRES

návrh pro veřejné projednání

ZHOTOVITEL  
 STUDIO MAP s.r.o.

MĚŘÍTKO  
 1:5 000

PLOCHY S ROZDÍLNÝM ZPŮSOBEM VYUŽITÍ

stav	návrh	způsob využití	index
		smíšené obytné všeobecné	SU
		doprava silniční - obslužné komunikace	DS.1
		doprava silniční - silnice	DS.2
		doprava silniční - dálnice	DS.3
		doprava silniční - parkoviště	DS.4
		technická infrastruktura všeobecná	TU

PLOCHY S ROZDÍLNÝM ZPŮSOBEM VYUŽITÍ

stav	návrh	způsob využití	index
		výroba všeobecná	VU
		výroba energie z obnovitelných zdrojů	VE
		vodní a vodohospodářské všeobecné	WU
		zemědělské všeobecné	AU
		lesní všeobecné	LU
		zeleň krajinná	ZK

PLOCHY S ROZDÍLNÝM ZPŮSOBEM VYUŽITÍ

stav	návrh	způsob využití	index
		bydlení hromadné	BH
		bydlení všeobecné	BU
		rekreace individuální	RI
		občanské vybavení všeobecné	OU
		občanské vybavení jiné	OX
		občanské vybavení - sport	OS
		veřejná prostranství všeobecná	PU