
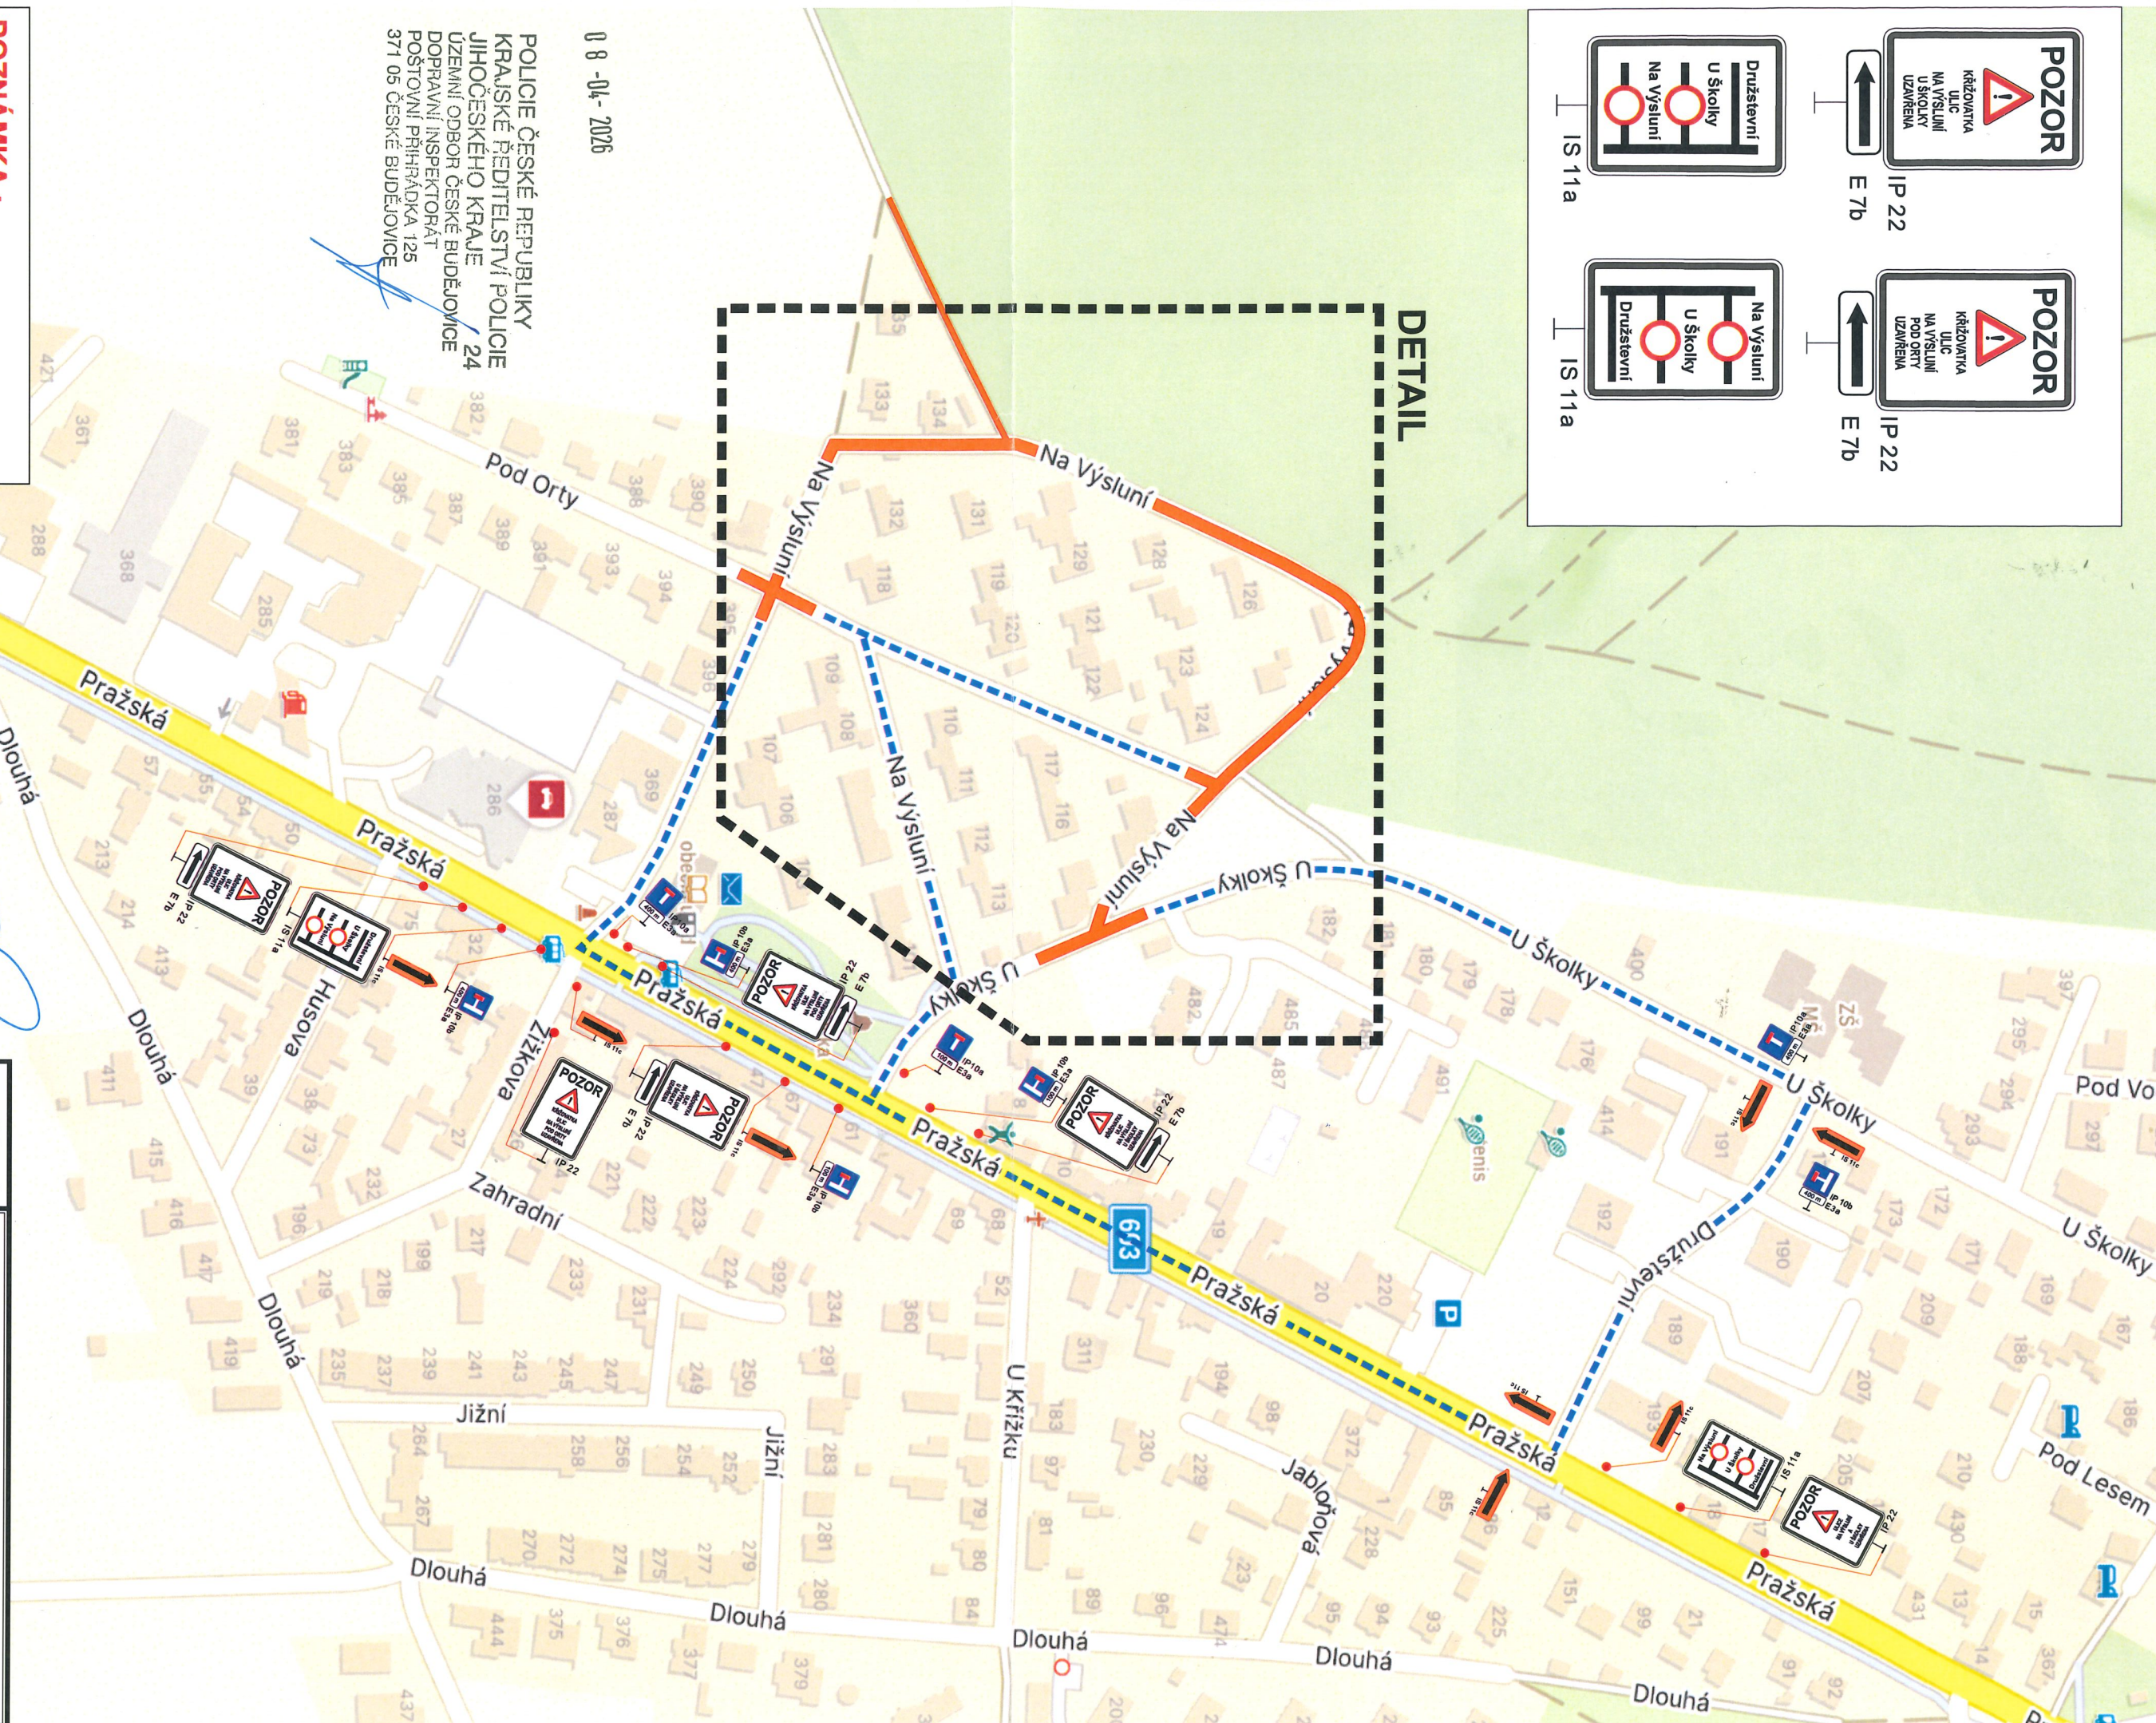


OPRAVA ULICE NA VÝSLUNÍ II. BOREK

PŘÍLOHA K ŽÁDOSTI

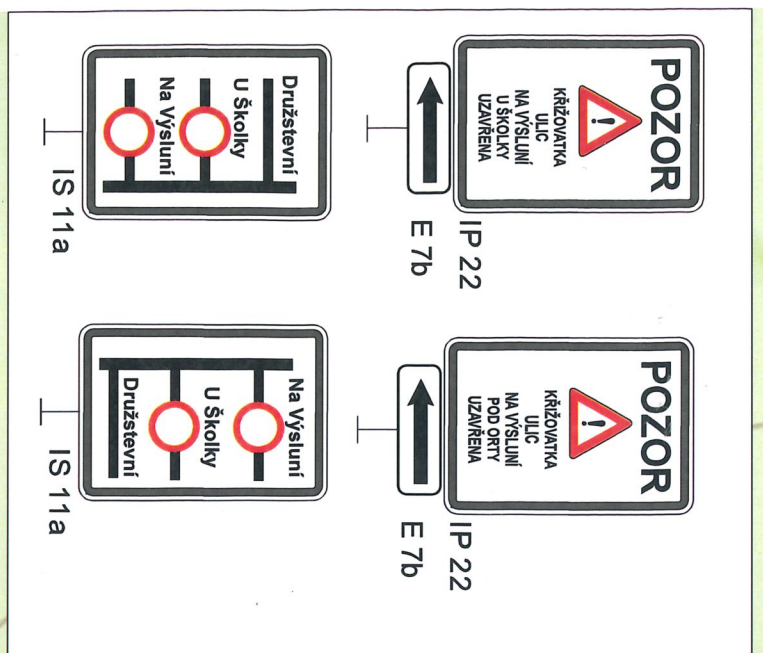

0 8 - 04 - 2026

POLICIE ČESKÉ REPUBLIKY
KRAJSKÉ ŘEDITELSTVÍ POLICIE
JIHOČESKÉHO KRAJE
ÚZEMNÍ ODBOR ČESKÉ BUDĚJOVICE
DOPRAVNÍ INSPEKTORÁT
POŠTOVNÍ PŘÍHRÁDKA 125
371 05 ČESKÉ BUDĚJOVICE

POZNÁMKA:
1. Stávající dopravní značení, které bude v rozporu s DIO bude přelepeno nebo zakryto

LEGENDA
UZAVŘENÝ ÚSEK
OBJÍZDNÁ TRASA PRO VOZIDLA NAD 3,5t

Obec Borek
373 67
IČO: 00244678



tel.: 386 466 857
fax: 386 460 793
e-mail: info@lioncb.cz

LION - stavební a obchodní společnost, spol. s r.o.
Lidická 246, 370 07 České Budějovice
OBJEKTNATEL: AKORD - stavební a obch. spol. s r.o.
A. Tržteřna 2654, 37021 České Budějovice
NÁZEV: DIO - OPRAVA ULICE NA VÝSLUNÍ II. BOREK
DATUM: 03 / 2026



08-04-2026

POLICIE ČESKÉ REPUBLIKY
 KRAJSKÉ ŘEDITELSTVÍ POLICIE
 JIHOČESKÉHO KRAJE 24
 ÚZEMNÍ ODBOR ČESKÉ BUDĚJOVICE
 DOPRAVNÍ INSPEKTORÁT
 POŠTOVNÍ PŘIHRÁDKA 125
 371 05 ČESKÉ BUDĚJOVICE

9.4.2026 *[Signature]*
Obec Borek
 373 67
 IČO: 00244678



tel.: 386 466 857
 fax: 386 460 793
 e-mail:
 info@lioncb.cz

LION - stavební a obchodní společnost, spol. s r.o. Lidická 246, 370 07 České Budějovice
OBJEDNATEL: AKORD - stavební a obch. spol., spol. s r.o. A. Trágera 2654, 37021 České Budějovice
NÁZEV: DIO - OPRAVA ULICE NA VÝSLUNÍ II. BOREK
DATUM: 03 / 2026