


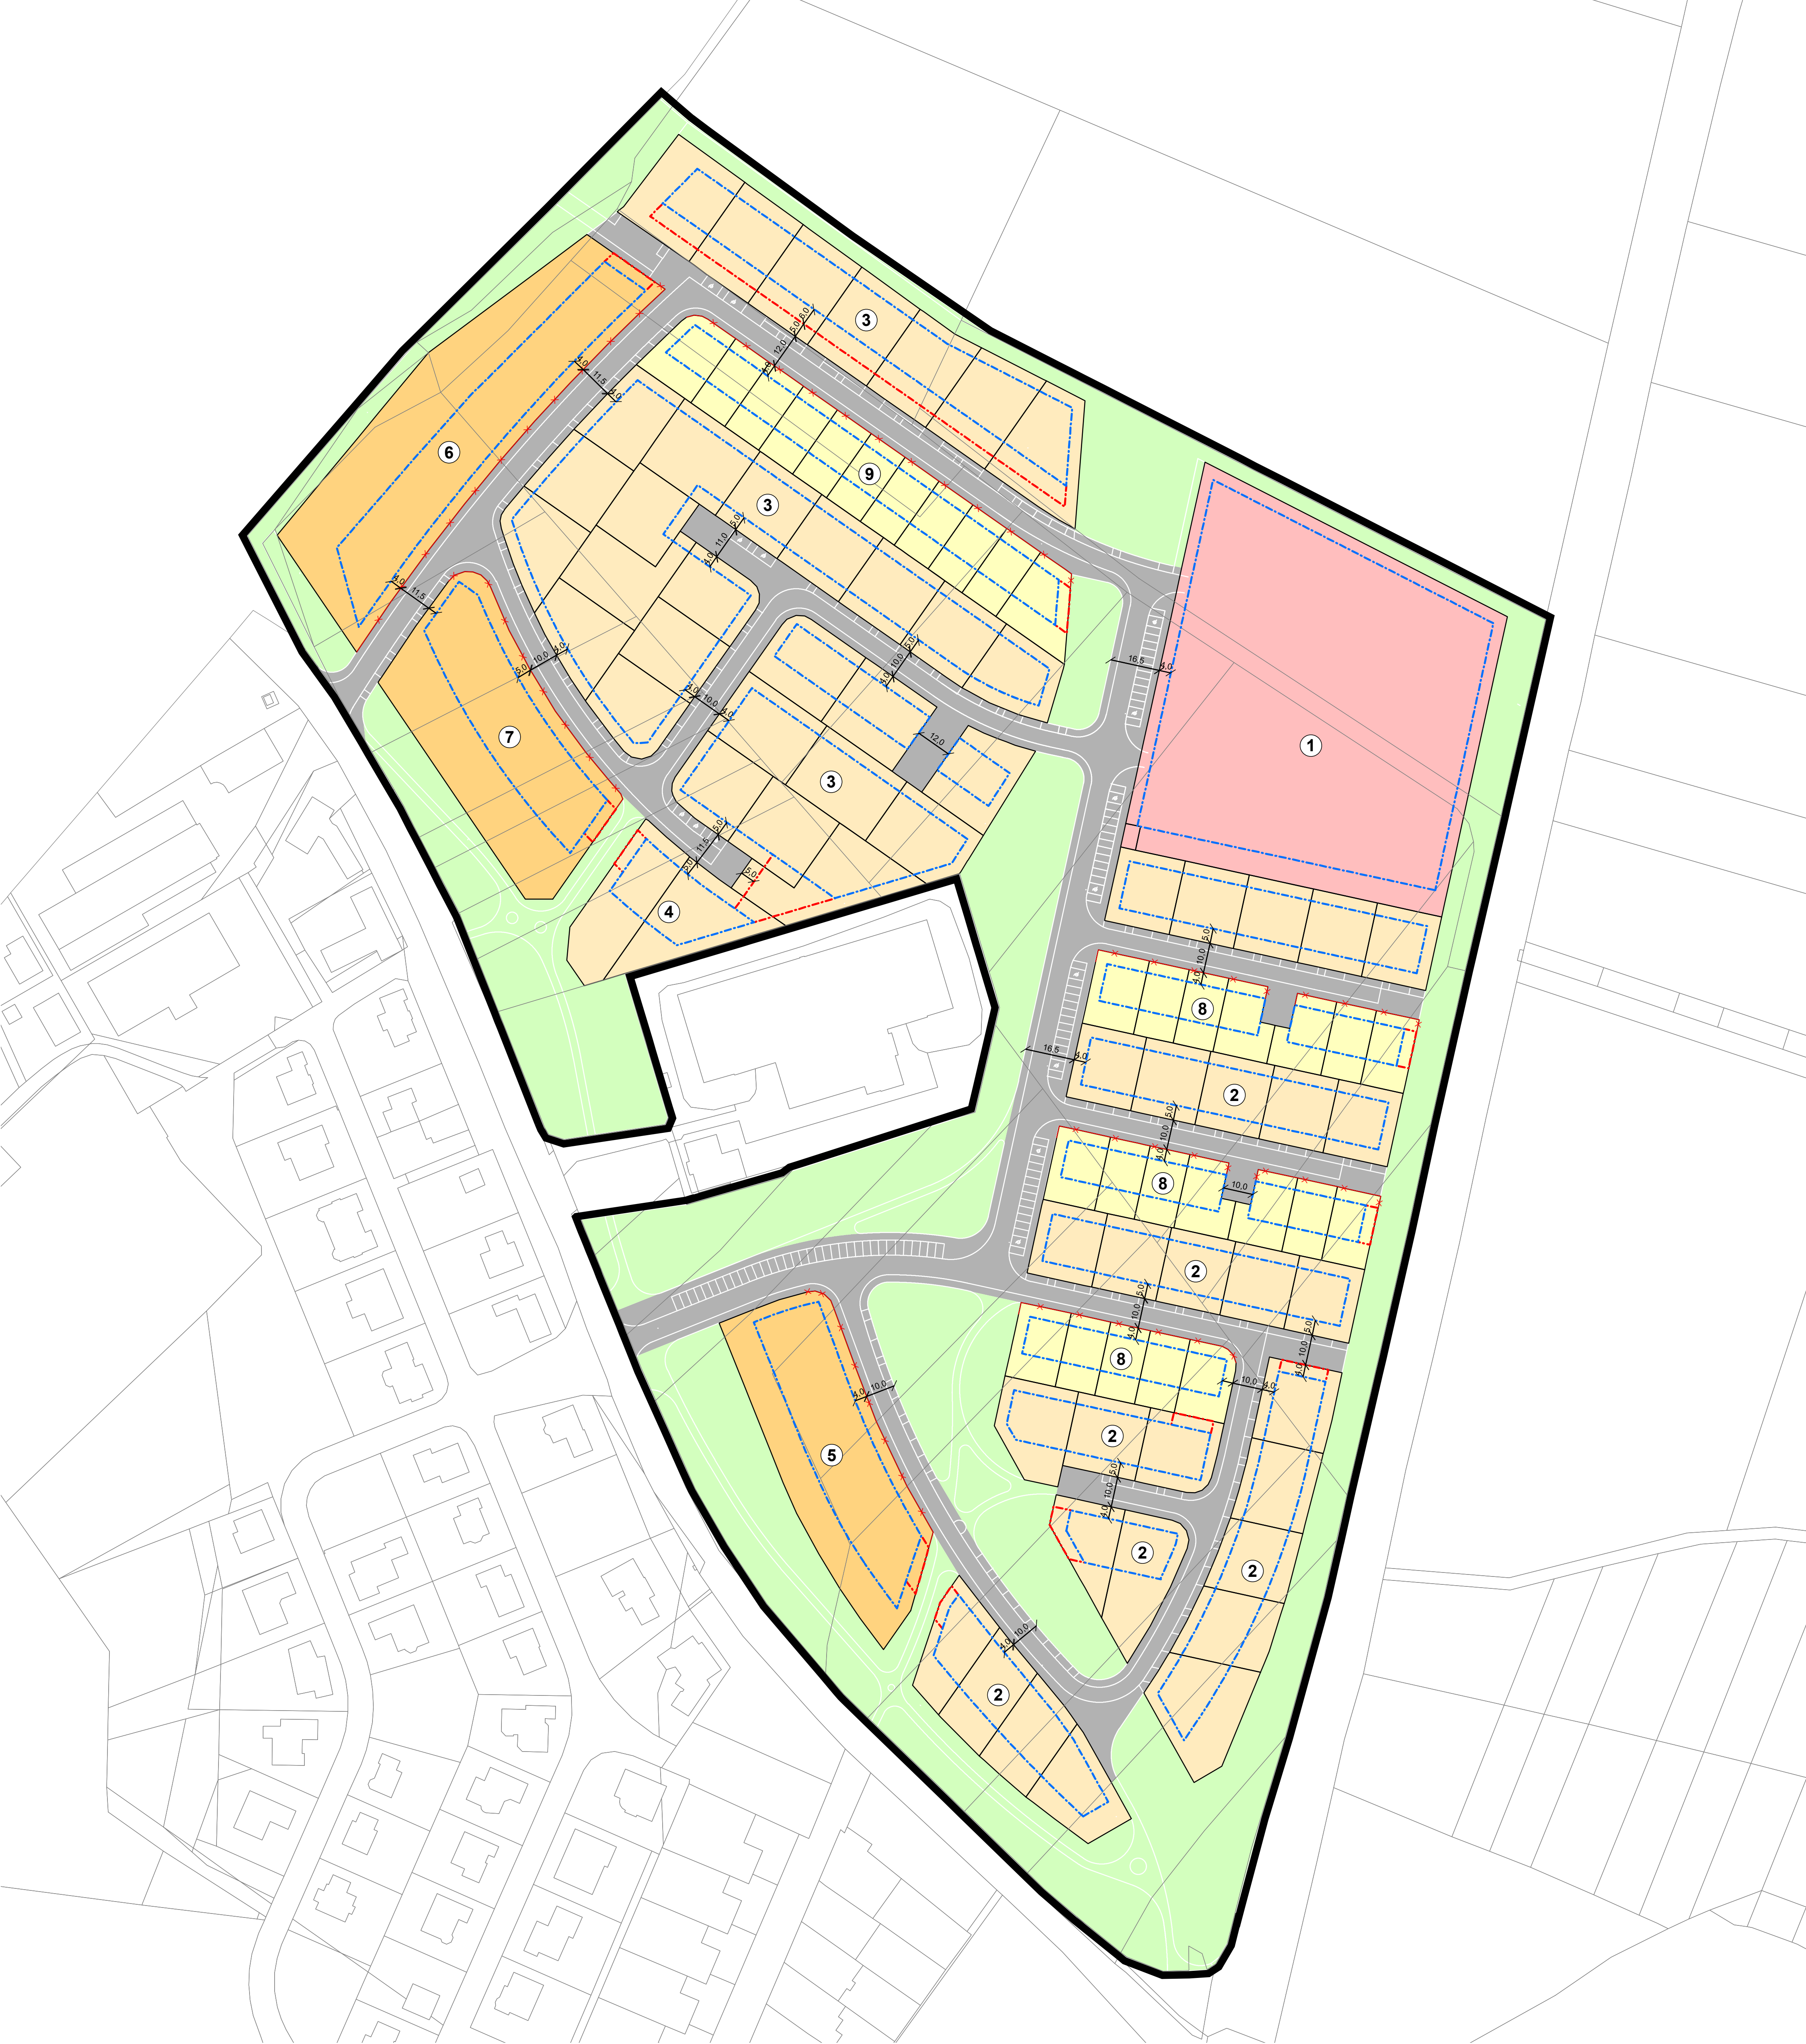

VEŘEJNÁ PROSTRANSTVÍ VŠEOBECNÁ	
označení	popis
	s převahou zpevněných ploch
	s převahou zelené

PRVKY REGULACE	
označení	popis
	stavební čára volná (pro všechny stavební objekty)
	stavební čára volná (pro vedlejší stavební objekty)
	hranice pozemku bez oplocení
	návrh budoucí hranice stavebních pozemků

LOKALITY	
označení	popis
	plochy určené pro bytové, rodinné a řetězové domy
	plochy určené pro řadové, rodinné a řetězové domy
	plochy určené pro rodinné domy
	plochy určené pro rodinné a řetězové domy

ZÁKLADNÍ ČLENĚNÍ	
označení	popis
	část územního plánu s prvky regulačního plánu

ZÁZNAM O ÚČINNOSTI
vydávající správní orgán poslední změny: Zastupitelstvo obce Borek
pořadové číslo poslední změny: 3
datum nabytí účinnosti poslední změny:
pořizovatel: Obecní úřad Borek
oprávněná osoba pořizovatele: Ing. Jan Šíma

ÚPLNÉ ZNĚNÍ ÚZEMNÍHO PLÁNU BOREK
PO VYDÁNÍ ZMĚNY Č.2 A Č.3
4. VÝKRES ČÁSTI ÚZEMNÍHO PLÁNU
S PRVKY REGULAČNÍHO PLÁNU

ZHOTOVITEL
STUDIO MAP s.r.o.
MĚŘÍTKO
1:1 000