

LIMITY ÚZEMÍ

| stav | návrh | popis

TECHNICKÁ INFRASTRUKTURA

- automatická tlaková stanice
- vodojem zemní
- čerpací stanice
- vodovod
- dešťová kanalizace
- jednotná kanalizace
- kanalizace bez rozlišení
- splašková kanalizace
- trafostanice
- splašková kanalizace
- vedení elektrické energie NN včetně OP
- vedení elektrické energie VN včetně OP
- telekomunikační zařízení
- komunikační vedení včetně OP
- radioreléové spoje
- regulační stanice plynu VTL
- plynovod NTL
- plynovod STL
- plynovod VTL
- bezpečnostní pásmo plynovodu
- ochranné pásmo plynovodu

DOPRÁVNÍ INFRASTRUKTURA

- trolejové vedení včetně OP
- ochranné pásmo silnice, dálnice
- ochranné pásmo letiště Hořin
- turistické trasy
- cyklotrasy a cyklostezky


Celé správní území obce Borek se nachází v ochranném pásmu leteckého pozemního zařízení - radiolokátor České Budějovice a ochranném pásmu radaru České Budějovice

PŘÍRODA A KRAJINA

- archeologické naleziště I. a II. kategorie
- aktivní zóna záplavového území
- záplavové území Q5
- záplavové území Q20
- záplavové území Q100
- objekt/zařízení protipovodňové ochrany
- vzdálenost 50 m od okraje lesa
- poddolovaná území
- přírodní památka (PP)
- ochranné pásmo přírodní památky
- biotop vybraných zvláště chráněných druhů velkých savců

OCHRANA ÚZEMÍ

- + válečné hroby
- nemovitá kulturní památka
- △ architektonicky významný objekt - soubor
- uranistické osy - hlavní osa průhledu
- P objekty požární ochrany
- plochy/objekty důležité pro obranu státu - Komunikace H.Dvořiště-Č.Budějovice-Benešov

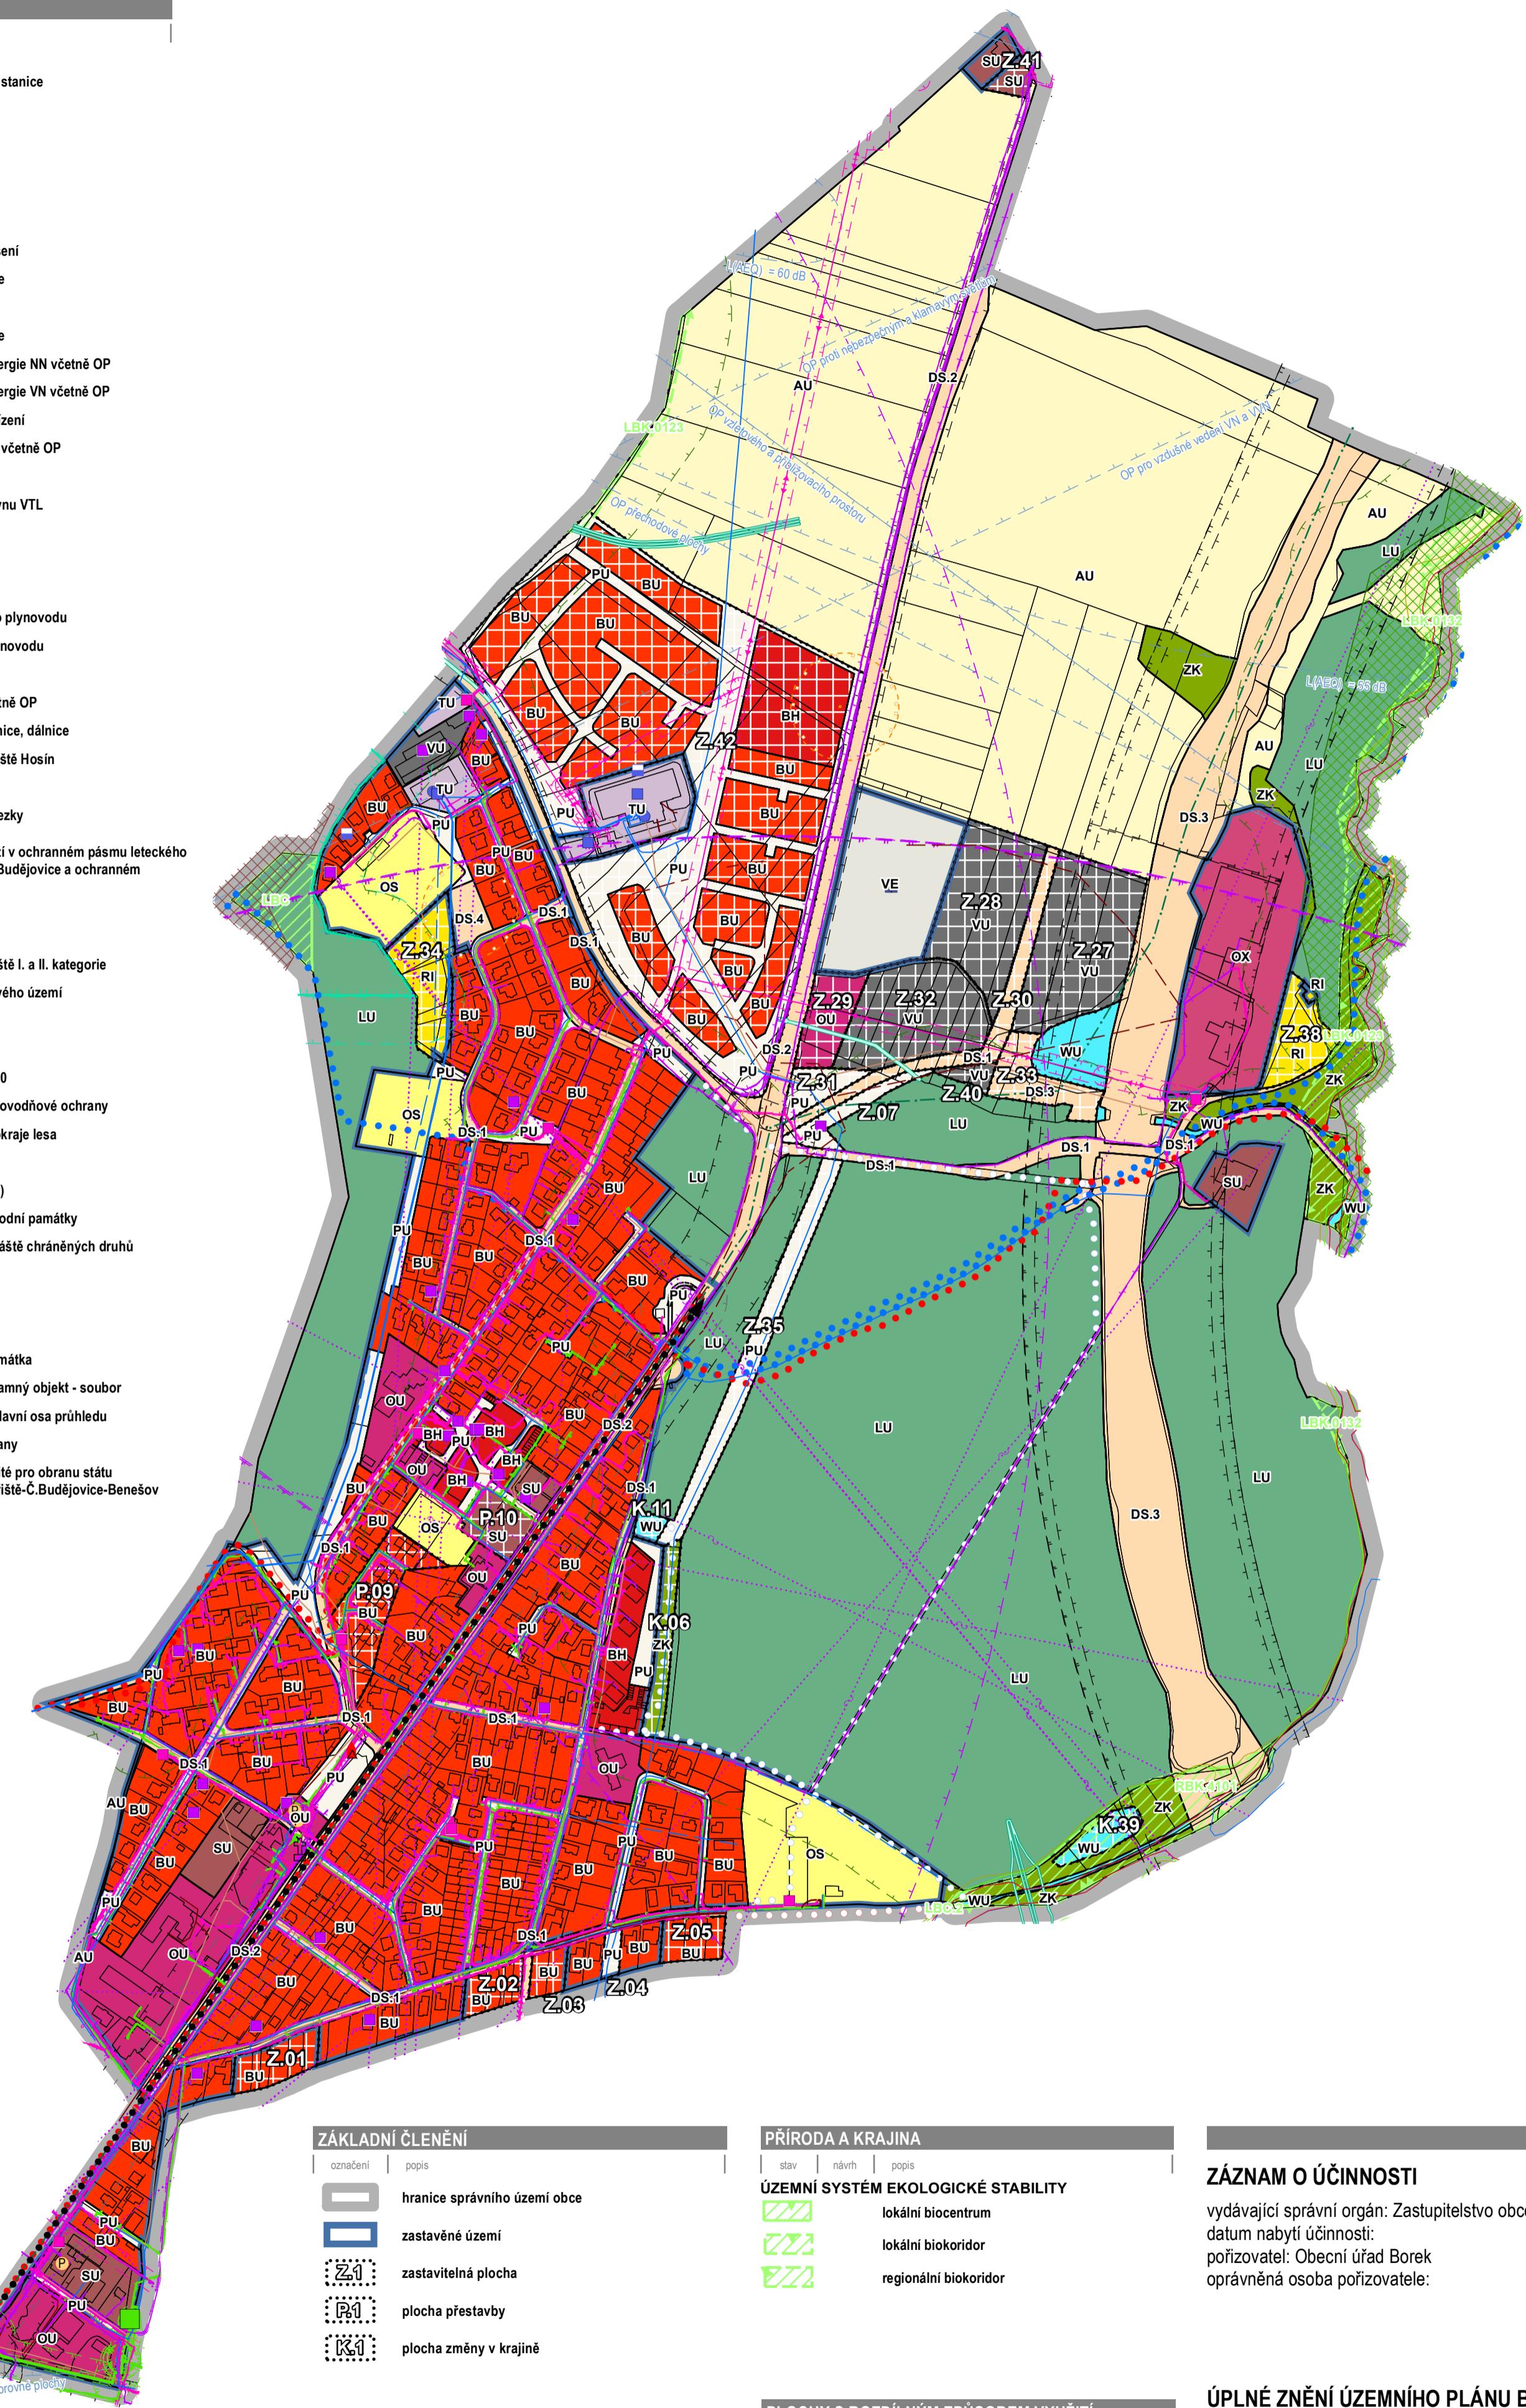

ZÁKLADNÍ ČLENĚNÍ

| označení | popis

- hranice správního území obce
- zastavěné území
- Z.1 zastavitelná plocha
- P.1 plocha přestavby
- K.1 plocha změny v krajině

PŘÍRODA A KRAJINA

| stav | návrh | popis

- ÚZEMNÍ SYSTÉM EKOLOGICKÉ STABILITY
- lokální biocentrum
- lokální biokoridor
- regionální biokoridor

ZÁZNAM O ÚČINNOSTI

vydávající správní orgán: Zastupitelstvo obce Borek  
datum nabytí účinnosti:  
pořizovatel: Obecní úřad Borek  
oprávněná osoba pořizovatele:

ÚPLNÉ ZNĚNÍ ÚZEMNÍHO PLÁNU BOREK  
PO VYDÁNÍ ZMĚNY Č.2 A Č.3

5. KOORDINAČNÍ VÝKRES

ZHOTOVITEL  
STUDIO MAP s.r.o.

MĚŘÍTKO  
1: 5 000

PŘÍLOHA ČÍSLO

2

PLOCHY S ROZDÍLNÝM ZPŮSOBEM VYUŽITÍ

| stav | návrh | způsob využití | index |

- |                                       |   |  |      |
|---------------------------------------|---|--|------|
| <span style="color: brown;">■</span>  | <span style="color: brown;">+/-</span>  | smíšené obytné všeobecné               | SU   |
| <span style="color: orange;">■</span> | <span style="color: orange;">+/-</span> | doprava silniční - obslužné komunikace | DS.1 |
| <span style="color: orange;">■</span> | <span style="color: orange;">+/-</span> | doprava silniční - silnice             | DS.2 |
| <span style="color: orange;">■</span> | <span style="color: orange;">+/-</span> | doprava silniční - dálnice             | DS.3 |
| <span style="color: orange;">■</span> | <span style="color: orange;">+/-</span> | doprava silniční - parkoviště          | DS.4 |
| <span style="color: purple;">■</span> | <span style="color: purple;">+/-</span> | technická infrastruktura všeobecná     | TU   |

PLOCHY S ROZDÍLNÝM ZPŮSOBEM VYUŽITÍ

| stav | návrh | způsob využití | index |

- |                                       |   |                                       |    |
|---------------------------------------|---|---------------------------------------|----|
| <span style="color: black;">■</span>  | <span style="color: black;">+/-</span>  | výroba všeobecná                      | VU |
| <span style="color: grey;">■</span>   | <span style="color: grey;">+/-</span>   | výroba energie z obnovitelných zdrojů | VE |
| <span style="color: cyan;">■</span>   | <span style="color: cyan;">+/-</span>   | vodní a vodohospodářské všeobecné     | WU |
| <span style="color: yellow;">■</span> | <span style="color: yellow;">+/-</span> | zemědělské všeobecné                  | AU |
| <span style="color: green;">■</span>  | <span style="color: green;">+/-</span>  | lesní všeobecné                       | LU |
| <span style="color: purple;">■</span> | <span style="color: purple;">+/-</span> | zelen krajinná                        | ZK |

PLOCHY S ROZDÍLNÝM ZPŮSOBEM VYUŽITÍ

| stav | návrh | způsob využití | index |

- |   |   |                                |    |
|---|---|--------------------------------|----|
| <span style="color: red;">■</span>        | <span style="color: red;">+/-</span>        | bydlení hromadné               | BH |
| <span style="color: orange;">■</span>     | <span style="color: orange;">+/-</span>     | bydlení všeobecné              | BU |
| <span style="color: yellow;">■</span>     | <span style="color: yellow;">+/-</span>     | rekreace individuální          | RI |
| <span style="color: magenta;">■</span>    | <span style="color: magenta;">+/-</span>    | občanské vybavení všeobecné    | OU |
| <span style="color: pink;">■</span>       | <span style="color: pink;">+/-</span>       | občanské vybavení jiné         | OX |
| <span style="color: yellow;">■</span>     | <span style="color: yellow;">+/-</span>     | občanské vybavení - sport      | OS |
| <span style="color: lightgreen;">■</span> | <span style="color: lightgreen;">+/-</span> | veřejná prostranství všeobecná | PU |