


ZMĚNA Č.2 ÚPO BOREK

- HRANICE**
- A-G HRANICE SPRÁVNĚHO - KATASTRÁLNĚHO OZEMÍ OBCE
 - HRANICE RESENEHO OZEMÍ
 - HRANICE ZASTAVĚNĚHO OZEMÍ
 - HRANICE ZASTAVITELNĚHO OZEMÍ
 - HRANICE PLOCH PŘESTAVBY
 - HRANICE PLOCH S ROZDÍLNĚM FUNKČNĚM VYUŽITÍM
 - HRANICE ÚP DLE ÚPO A JEHO ZMĚN
- STAV NÁVRH**
- PLOCHY S ROZDÍLNĚM FUNKČNĚM VYUŽITÍM**
- BYDLENÍ - RODINNÉ
 - REKREACE - SPORTOVNÍ
 - VEŘEJNÁ PROSTRANSTVÍ - PARKOVÁ ZELEN
 - DOPRAVNÍ INFRASTRUKTURA - SILNIČNÍ DOPRAVA
 - TECHNICKÉ VYBAVENÍ
 - VÝROBA A SKLADOVÁNÍ
 - VÝROBA A SKLADOVÁNÍ - ZÁŘÍZENÍ STAVENISŤE
 - DOPRAVNÍ INFRASTRUKTURA - DOPROVODNÉ PLOCHY
 - PLOCHY LESNÍ
 - PLOCHY ZEMĚDĚLSKÉ
- DOPRAVA**
- PEŠÍ A TURISTICKÉ TRASY
 - CYKLISTICKÉ TRASY
 - SILNICE III. TŘÍDY
 - SILNICE II. TŘÍDY
 - SILNICE I. TŘÍDY
 - MÍSTNÍ KOMUNIKACE A ŮČELOVÉ CESTY
 - KORIDOR PRO STAVBU D3 DLE DOR
- TECHNICKÁ INFRASTRUKTURA**
- VODOVOD
 - KANALIZACE JEDNOTNÁ
 - KANALIZACE DESTOVÁ
 - KANALIZACE SPLASKOVÁ
 - OTEVŘENÝ PRŮKOP
 - ROZDĚL. SACHTA, ODLEHČOV. KOKRA, CS, DDP, VOD
 - TRAFOSTANICE 22/0, 4kV
 - ZEMNÍ EL. KABEL
 - DDK - KABEL
 - RR TRASA
- OCHRANA A LIMITY**
- CHRÁNĚNÁ OZEMÍ PŘÍRODY
 - LOKÁLNÍ BIOCENTRUM ŮSES
 - LOKÁLNÍ BIODIVĚKOSTNÍ ŮSES
 - REGIONÁLNÍ BIODIVĚKOSTNÍ ŮSES
 - ZCHŮ
 - OP PREKÁZEK LETIŠŤE HOŠÍN
 - OP SILNICE, D3
 - HLUKOVÉ PÁSMO
 - VZDALENOST 50m OD HRANICE LESA

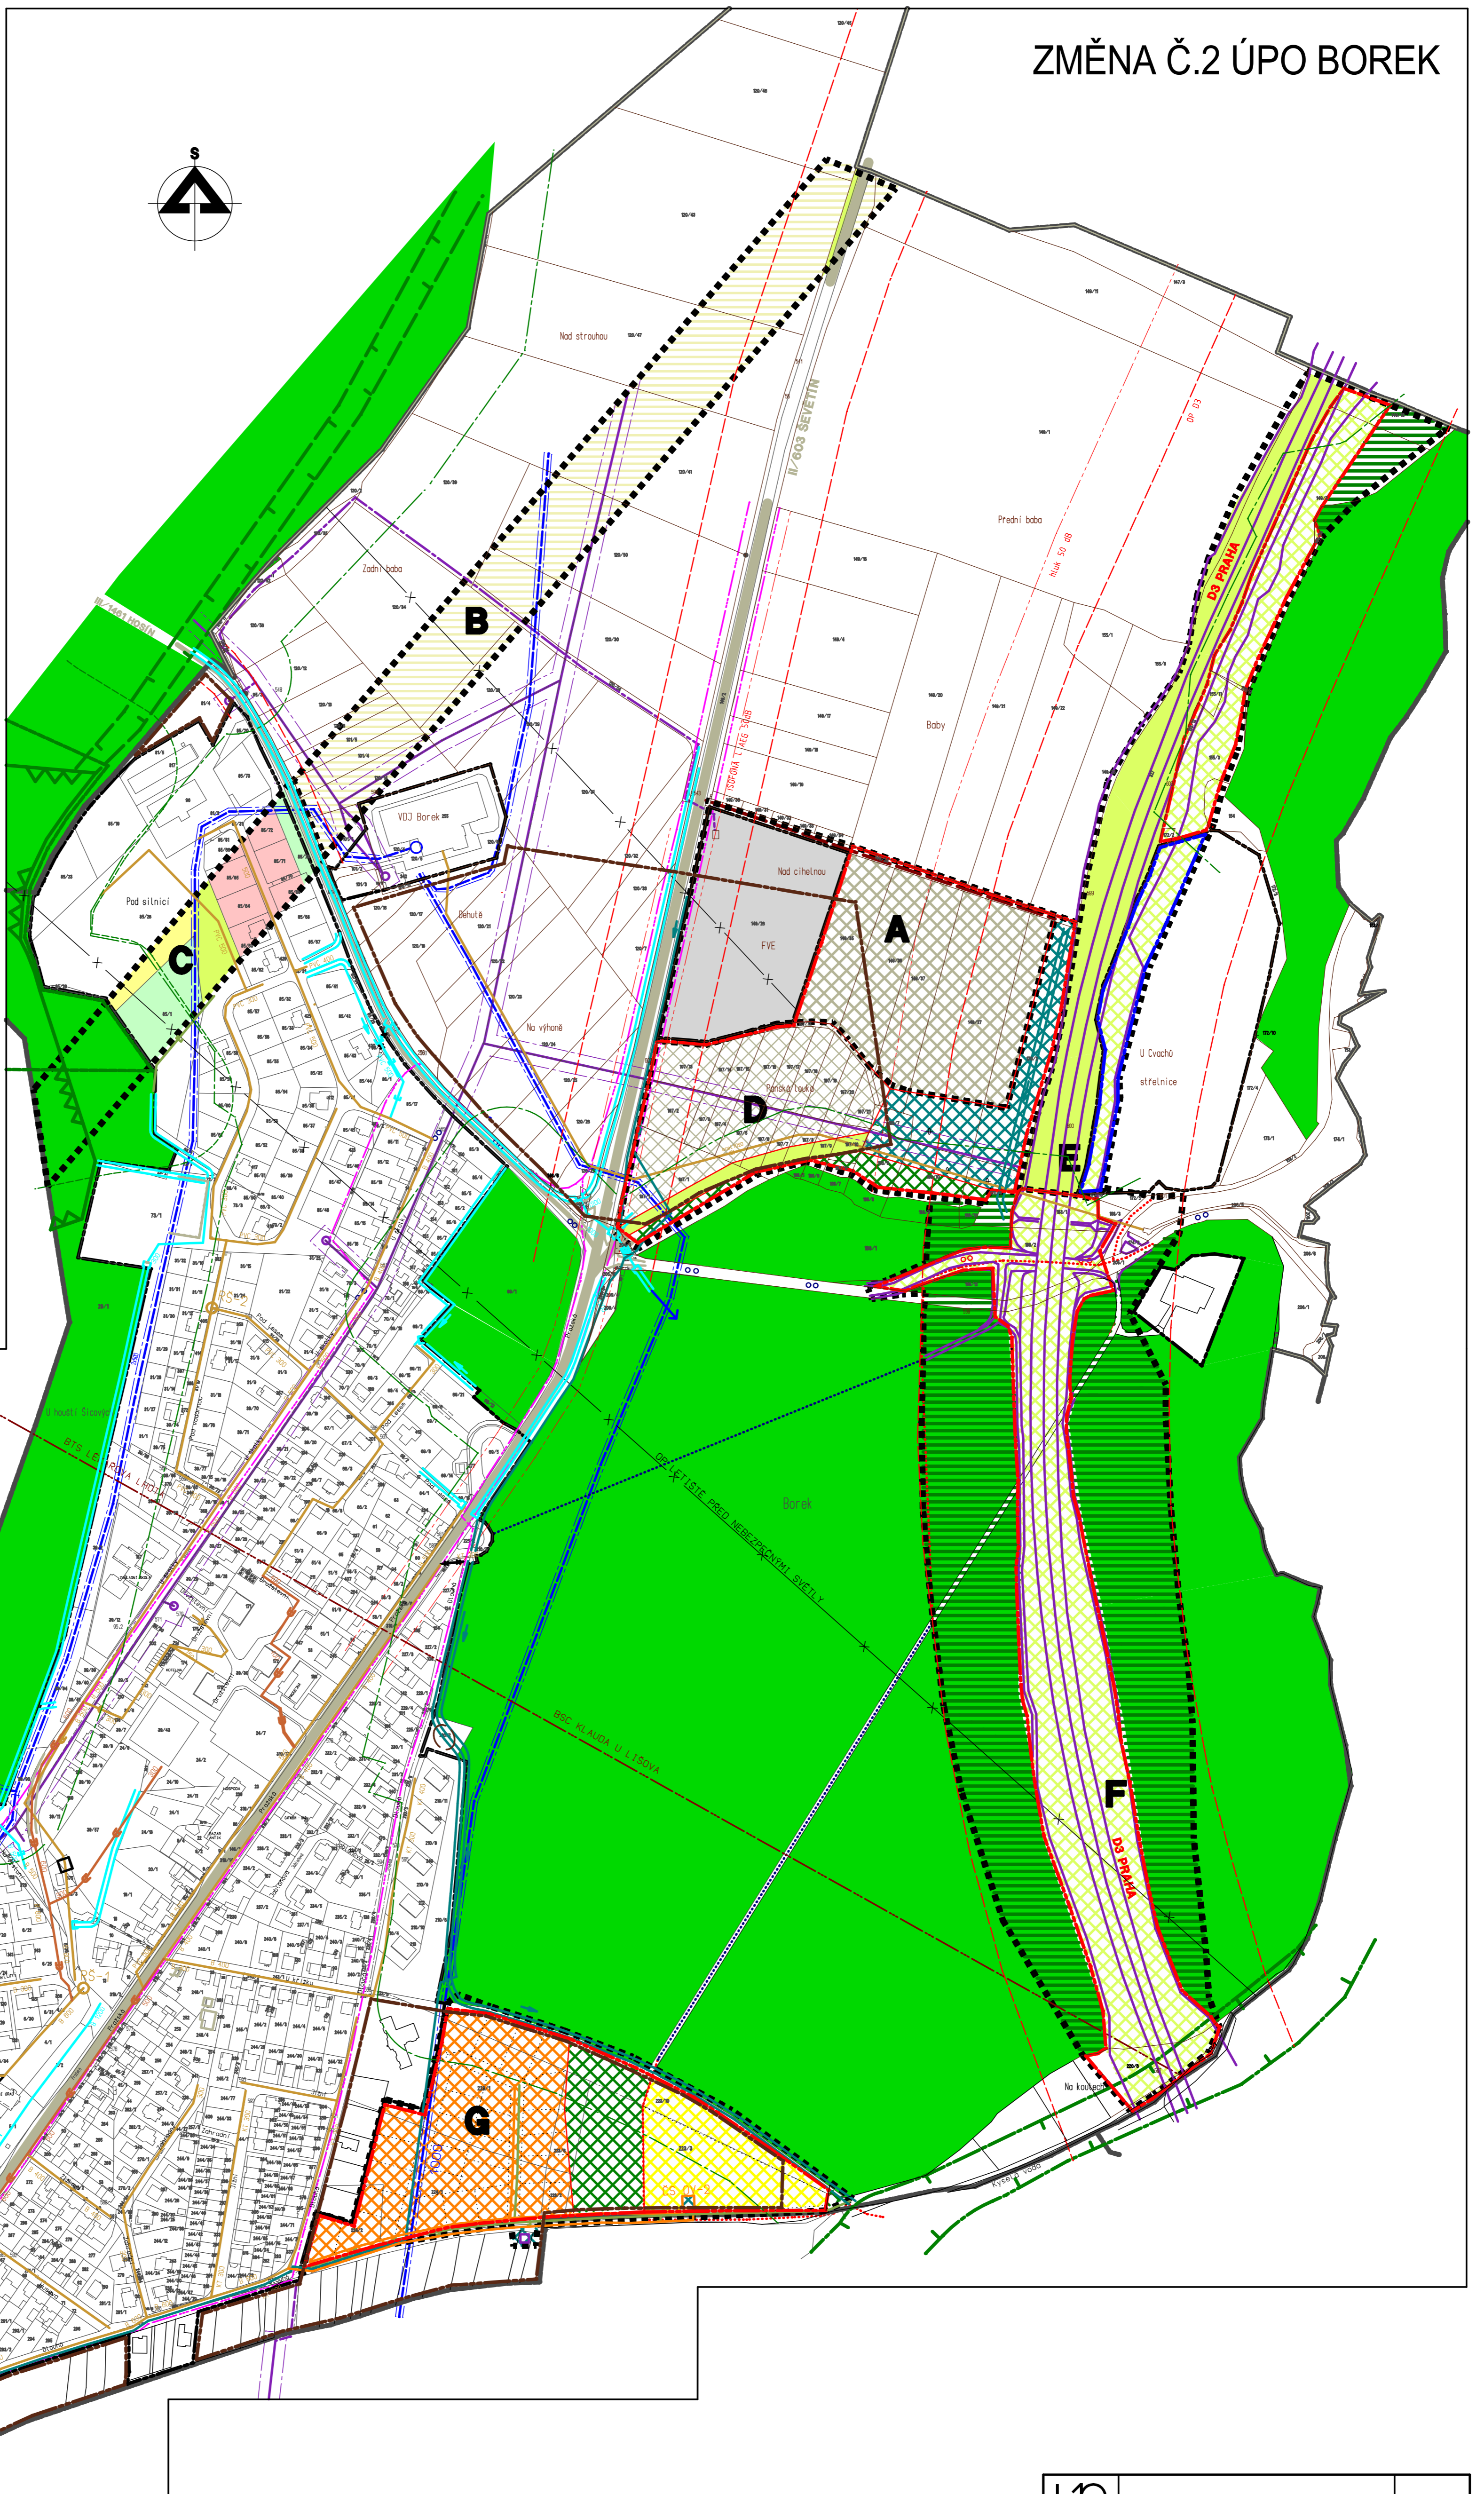

 STUDIO		
Akce:	ZMĚNA Č.2 ÚZEMNÍHO PLÁNU OBCE	NÁVRH č. 2011
Obec:	BOREK	ORP Č. Budějovice
Místo:	K.Ú. Borek	Červenec 2011
Objednatel:	Obec Borek	č. 2.01-08
Zpracovatel:	Ing. arch. Stanislav Kovář - ÚP STUDIO Č. Budějovice	
Příloha ÚP č. 2	ODDOVODNĚNÍ	Měřítka
Výkres č. 4	Název přílohy KOORDINAČNÍ VÝKRES	1:2 000