


ÚP BOREK 1 : 5 000

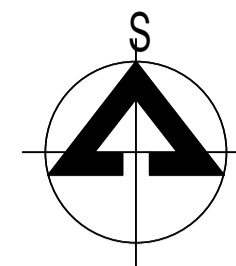

HRANICE



HRANICE SPRÁVNÍHO - KATASTRÁLNÍHO ÚZEMÍ OBCE
 HRANICE ZASTAVĚNÉHO ÚZEMÍ
 HRANICE ZASTAVITELNÝCH PLOCH
 HRANICE PLOCH PŘESTAVBY




HRANICE PLOCH, VE KTERÝCH BUDE ULOŽENO PROVĚŘENÍ ZMĚN JEJICH VYUŽITÍ ÚZEMNÍ STUDIÍ

PLOCHY S ROZDÍLNÝM ZPŮSOBEM VYUŽITÍ

STAV	NÁVRH	POPIS
I	[Red solid]	PLOCHY BYDLENÍ
II	[Red with dots]	PLOCHY BYDLENÍ - BYTOVÉ DOMY
III	[Light green with dots]	PLOCHY REKREACE
IV	[Yellow with dots]	PLOCHY OBČANSKÉHO VYBAVENÍ - SPORTOVNÍ PLOCHY
V	[Orange with dots]	PLOCHY OBČANSKÉHO VYBAVENÍ
VI	[Light green with grid]	PLOCHY VEŘEJNÝCH PROSTRANSTVÍ
VII	[Brown with grid]	PLOCHY SMÍŠENÉ OBYTNÉ
VIII	[Light yellow with grid]	PLOCHY DOPRAVNÍ - OBSLUŽNÉ KOMUNIKACE
IX	[Grey with grid]	PLOCHY DOPRAVNÍ - SILNICE
X	[Purple with grid]	PLOCHY DOPRAVNÍ - DÁLNICE
XI	[White with grid]	PLOCHY DOPRAVNÍ - PARKOVIŠTĚ
XII	[Dark blue with grid]	PLOCHY VÝROBY A SKLADOVÁNÍ
XIII	[Brown with grid]	PLOCHY TECHNICKÉ INFRASTRUKTURY
XIV	[Cyan with grid]	PLOCHY VODNÍ A VODOHOSPODÁRSKÉ
XV	[Light yellow]	PLOCHY ZEMĚDĚLSKÉ
XVI	[Green]	PLOCHY LESNÍ
XVII	[Olive green]	PLOCHY PŘÍRODNÍ - KRAJINNÁ ZELENĚ



LOKÁLNÍ BIOCENTRUM ÚSES
 LOKÁLNÍ BIKORIDOR ÚSES
 REGIONÁLNÍ BIKORIDOR ÚSES
 INTERAKČNÍ PRVEK

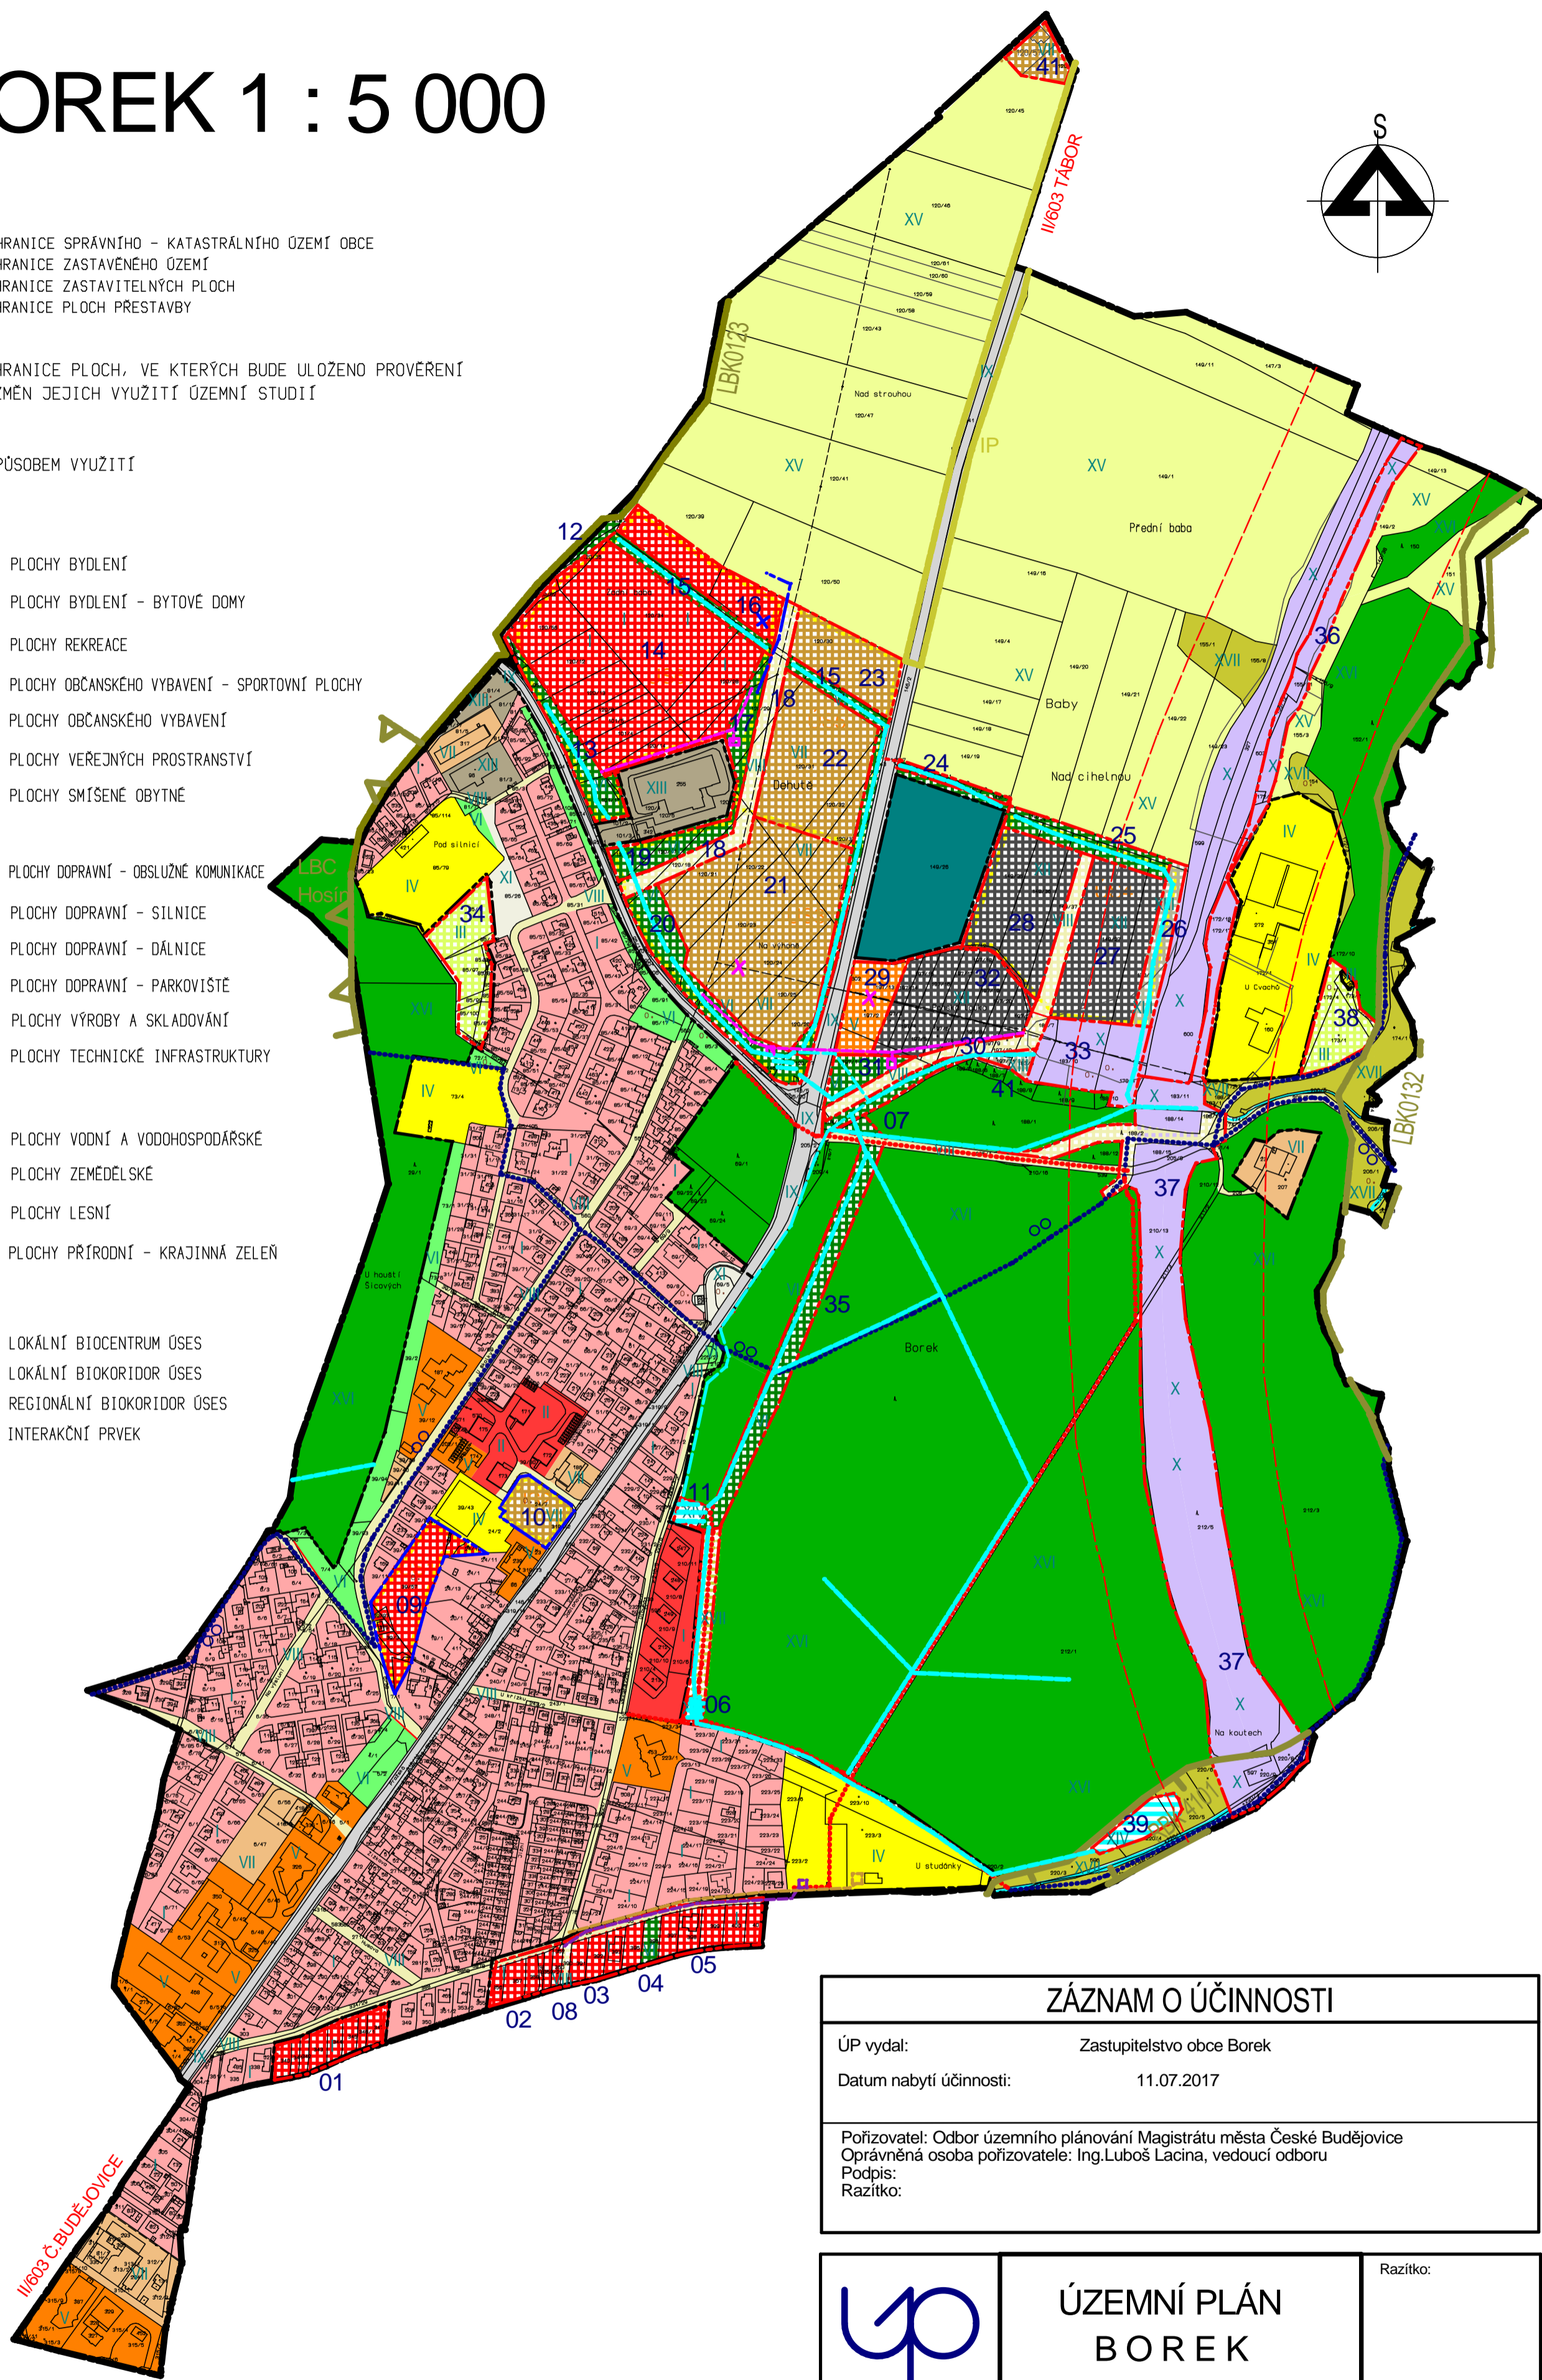

[Blue dashed line]	NÁVRH PŘELOŽKY VODOVODU
[Red dashed line]	STAV PEŠÍHO PROPOJENÍ
[Red dashed line]	NÁVRH PEŠÍHO PROPOJENÍ
[Red dashed line]	NÁVRH SPLAŠKOVÉ KANALIZACE
[Cyan dashed line]	NÁVRH ODVODŇOVACÍCH PŘÍKOPŮ A PLOCH
[Cyan dashed line]	NÁVRH ČERPAČÍ STANICE SPLAŠKOVÝCH VOD
[Purple dashed line]	NÁVRH VEDENÍ VN A TRAFOSTANICE
[Purple dashed line]	NÁVRH VEDENÍ VN A TRAFOSTANICE
[Purple dashed line]	NÁVRH VEDENÍ VN KE ZRUŠENÍ
[Purple dashed line]	NÁVRH OP DÁLNICE

ZÁZNAM O ÚČINNOSTI

ÚP vydal:	Zastupitelstvo obce Borek
Datum nabytí účinnosti:	11.07.2017
Poživatel:	Odbor územního plánování Magistrátu města České Budějovice
Oprávněná osoba pořizovatele:	Ing. Luboš Lacina, vedoucí odboru
Podpis:	
Razítko:	

	ÚZEMNÍ PLÁN BOREK	Razítko:
	příloha OOP	Podpis:
Zpracoval: č.z. 01-12 květen 2017	Ing.arch. Stanislav Kovář ÚP STUDIO České Budějovice aut.architekt ČKA 00121	Č.paré:
Objednal: Obec:	Obec Borek k.ú.Borek, ORP České Budějovice	Měřítko výkresu:
Číslo výkresu: 2	Název výkresu: HLAVNÍ VÝKRES	1 : 5 000